
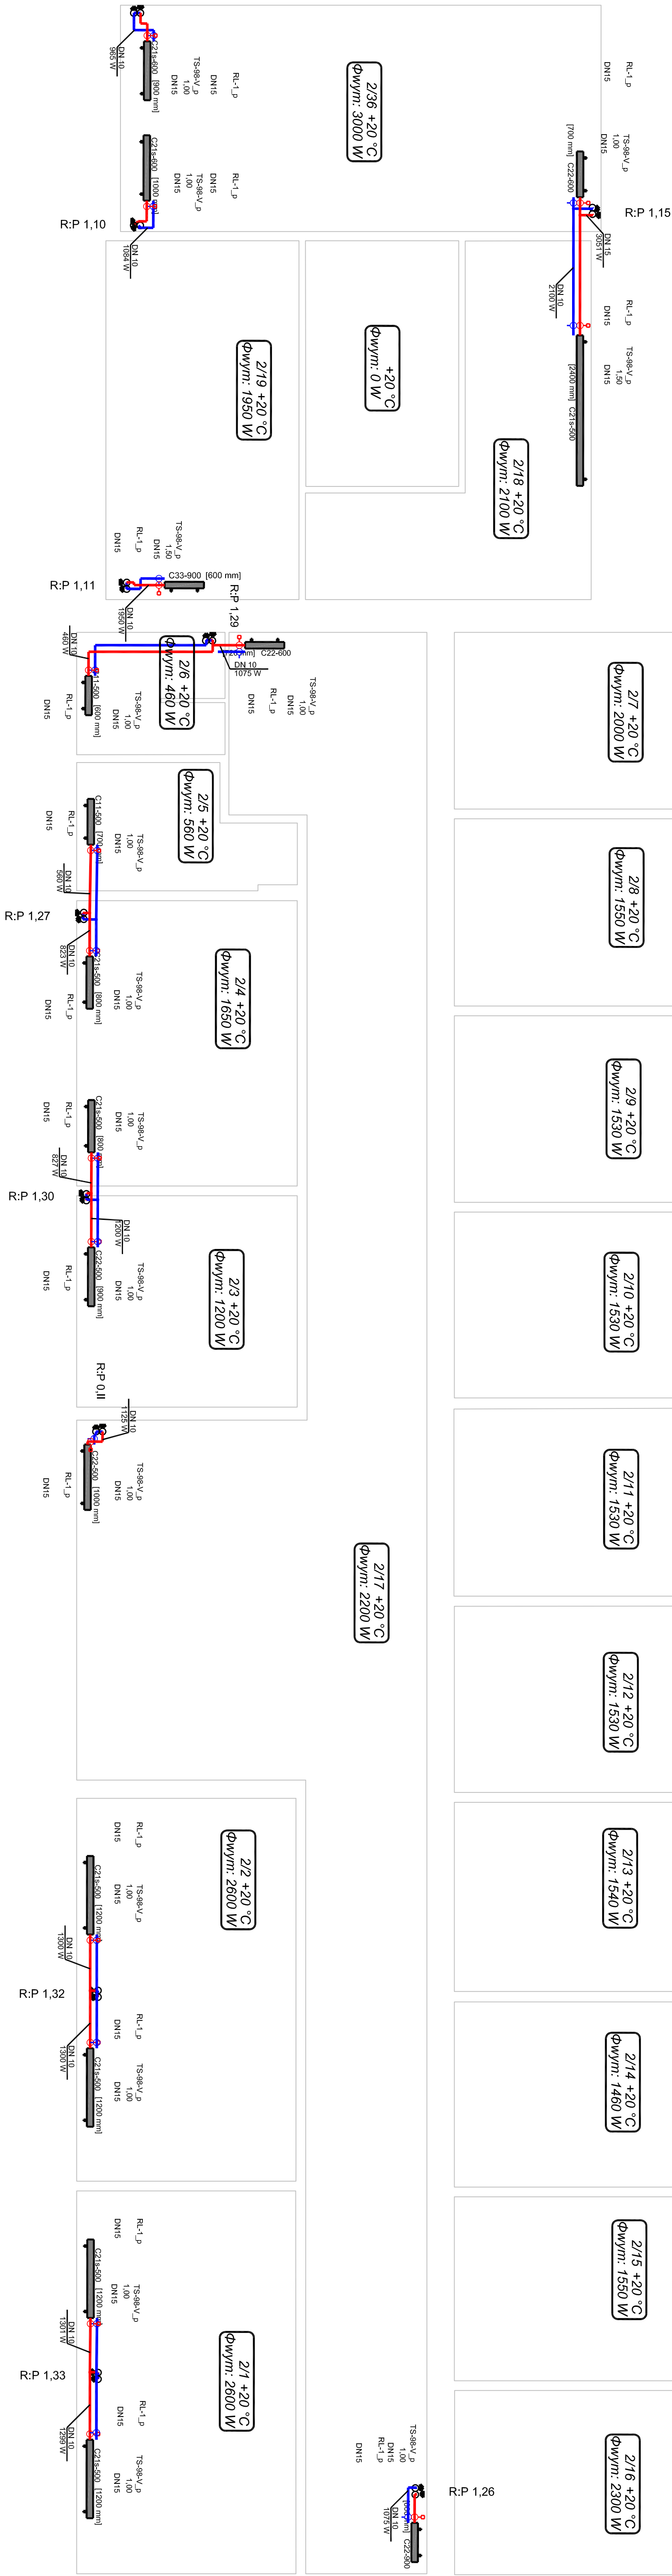


RZUT PIĘTRA

INSTALACJA CENTRALNEGO OGRZEWANIA

PODŁĄCZENIE GRZEJNIKÓW DO PIONÓW

SKALA 1:50

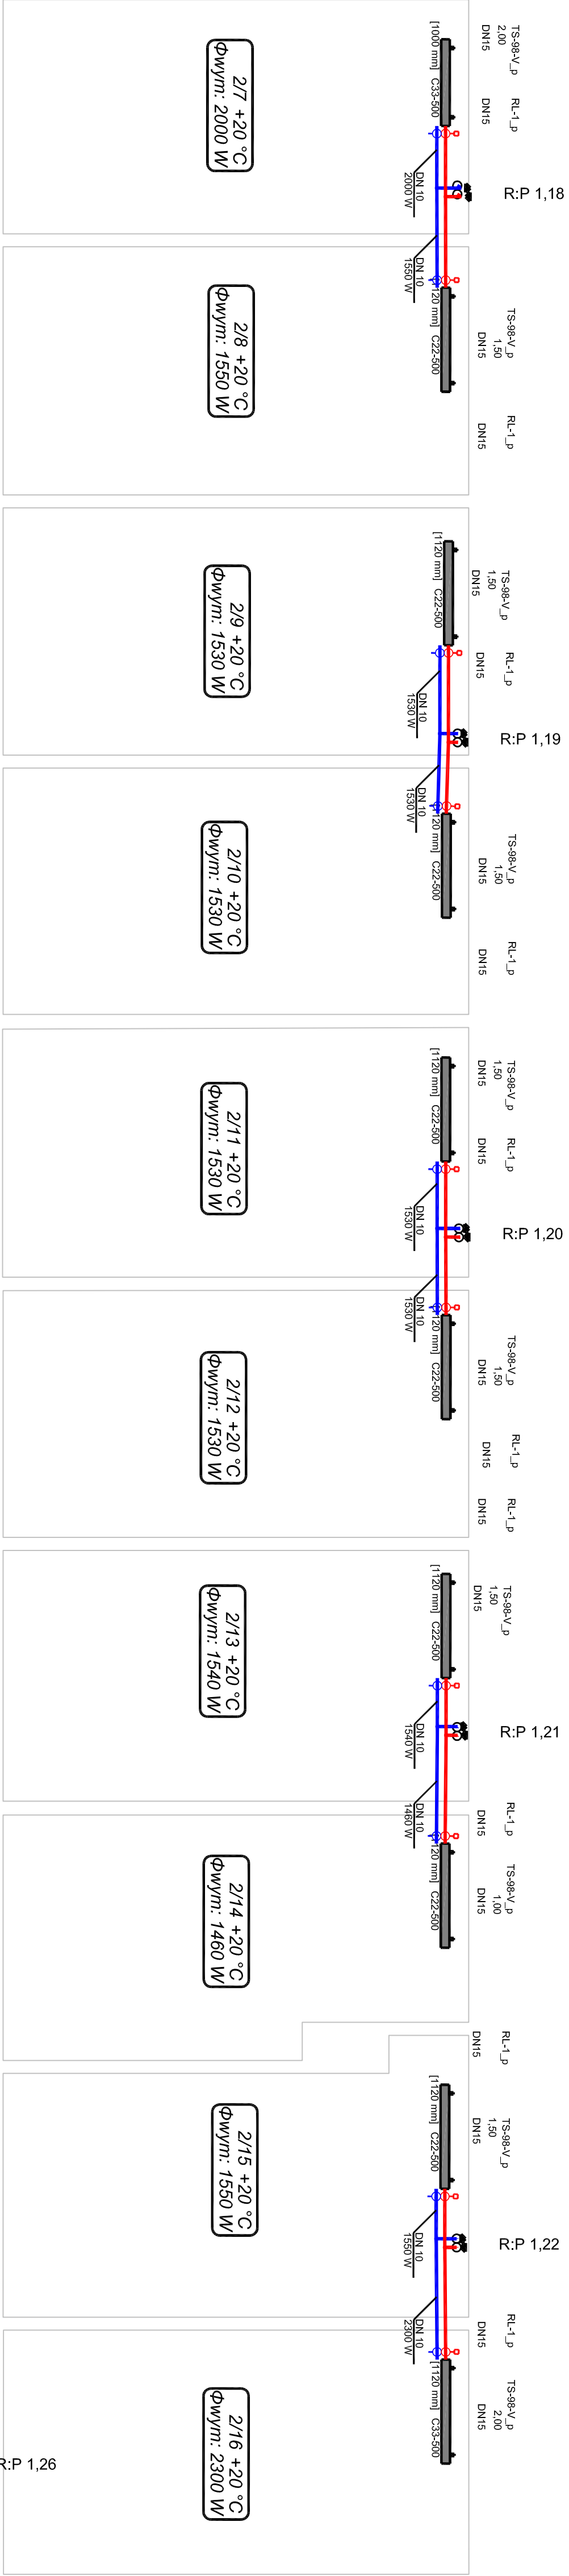

STUDIO "S BIS"				KIELCE UL.Wojśka Polskiego 49/18			
Opiekł :				Remont instalacji c.o. w części A, B budynku administracyjnego zlokalizowanego w Kielcach			
Inwestor:				Policznie Świątkowskie			
Tytuł: Rzut Piętra-Instalacja C.O. Grzejniki				Instal. s.o.n.t.			
Projektant:				mjr inż. Ewa Russek			
Sprawdził:				inż. Wł. Wozniak			
Data:				08.2018			
Nr rysunku:				5/A			