



1 PIĘTRO

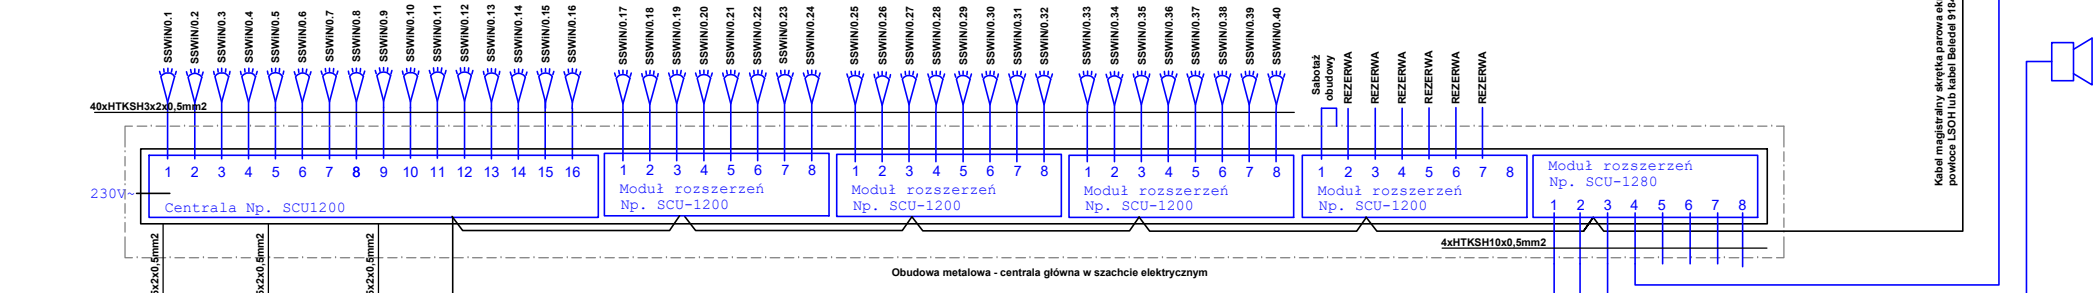

PARTER

TEREN ZEWNĘTRZNY/ ELEWACJA

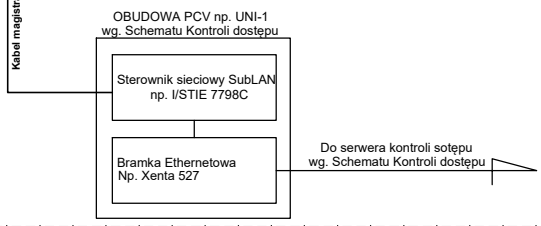

OZNACZENIA:

- CZUJKA RUCHU DUALNA PIR+MR
- SYGNALIZATOR AKUSTYCZNY WEWNĘTRZNY
- SYGNALIZATOR AKUSTYCZNO-OPTRYCZNY ZEWNĘTRZNY

| | | | |
|---------------------------|---|--|--|
| Jednostka projektowa: | | CANEA | |
| | | CANEA Inżynieria i Komputery - Artur Polakowski 25-035 Kielce, Al. Legionów 3/4 tel: (41) 344-7000; fax: (41) 344-77-80; e-mail: biuro@canea.com.pl | |
| Inwestor: | | POLITECHNIKA ŚWIĘTOKRZYSKA ALEJA TYSIĄCLECIA PAŃSTWA POLSKIEGO 7 25-314 KIELCE | |
| Inwestycja: | | ROZBUDOWA BUDYNKU HALI NR 4 ORAZ BUDOWA PARKINGU - DO 60 STANOWISK POSTOJOWYCH I DROG WEWNĘTRZNYCH, PRZEBUDOWA WJAZDU NA PARKING GŁÓWNY ORAZ BUDOWA I DOPosażenie LABORATORIÓW BADAWCZYCH - BUDOWA INSTALACJI FOTOWOLTAIICZNEJ, BUDOWA INSTALACJI TURBIN WIATROWYCH, BUDOWA STANOWISK DO ŁADOWANIA SAMOCHODÓW ELEKTRYCZNYCH NA POTRZEBY POLITECHNIKI ŚWIĘTOKRZYSKIEJ, NA TERENIE DZIAŁEK NR187/11, 187/13, 187/15, 187/17, 187/18, 187/22, 187/26, 187/30, 187/33, 187/35, 187/42, 187/45, 187/52, 187/59, 187/65, 187/66, 187/67, 187/135, 187/20, 187/82, 187/83, 187/84, 187/85, 187/97, 187/127, 187/129, 187/133, 266/3, 149/2, 151, 187/21, 187/51, 187/115, 187/121, 143/1, 143/2, 159, 187/10, 187/12, 187/14, 187/16, 187/24, 187/25, 187/32, 187/34, 187/60, 187/123, 172, 187/41, 187/125, 187/119, 187/131, 187/61, 187/62, 187/63, 187/50, 187/75, 187/3, 187/4, 187/5, 187/53, 187/27, 187/29, 182, 187/1, 187/88, 187/96, 187/94, 187/6, 187/28, 181, 187/8, 187/37 OBRĘB 0011 W KIELCACH ZŁOKALIZOWANYCH PRZY AL. TYSIĄCLECIA PAŃSTWA POLSKIEGO 7 W KIELCACH - W RAMACH ZADANIA: "CENWIS - CENTRUM NAUKOWO-WDROŻENIOWE INTELIGENTNYCH SPECJALIZACJI REGIONU ŚWIĘTOKRZYSKIEGO". | |
| Rewizja: | A | Branża: INSTALACJE NISKOPRĄDOWE | |
| Nr proj.: | 17-06-01 | Etap: PROJEKT WYKONAWCZY | |
| Data: | 02.2018 | | |
| FUNKCJA | NAZWISKO | PODPIS | |
| Projektował: | mgr inż. Tomasz Warzycki nr upr. SWK/0124/POE/13 | | |
| Opracował: | | | |
| Sprawdziła: | mgr inż. Irena Młynarczyk nr upr. 63/154/76 | | |
| Tytuł: | | Skala: --- | |
| SCHEMAT SYSTEMU ALRMOWEGO | | Rys.: PW-IN-007 | |