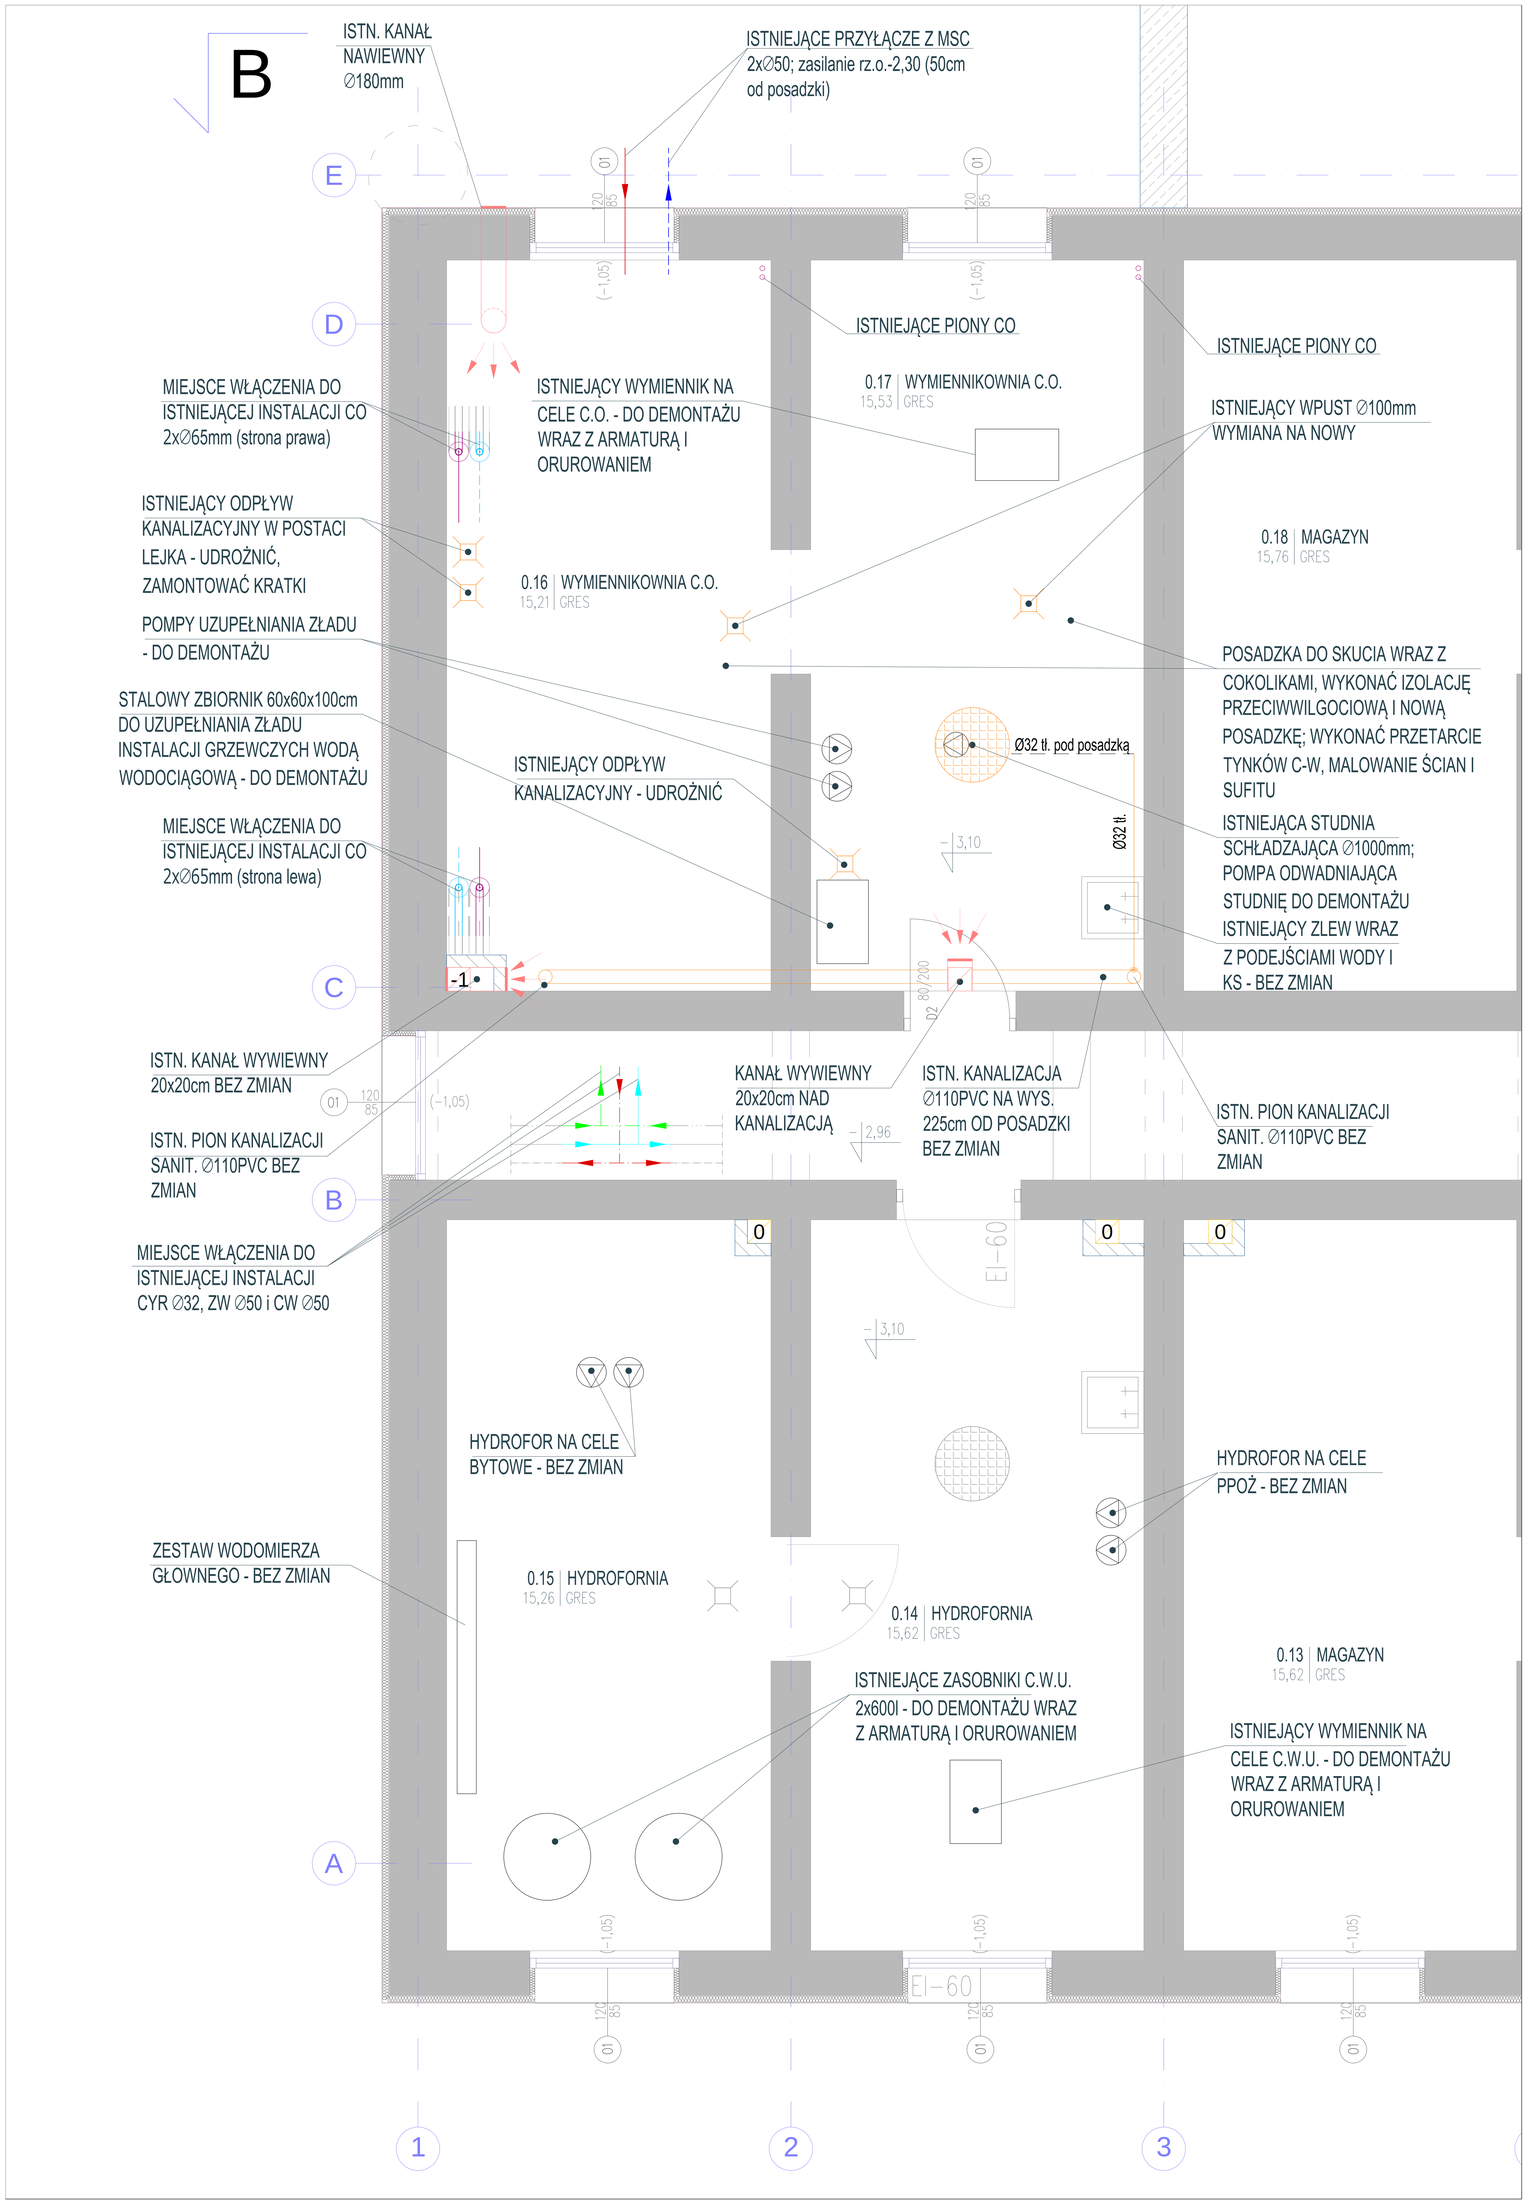


RZUT WĘZŁA CO/CWU W DOMU STUDENTA "ASYSTENT" POLITECHNIKI ŚW. w KIELCACH PRACE BUDOWLANE

ZASTRZEŻENIA:

NINIEJSZY PROJEKT NALEŻY ROZPATRYWAĆ WIELOBRANŻOWO. W PRZYPADKU STWIERDZENIA NIEZGODNOŚCI, NALEŻY ZWRÓCIĆ SIĘ DO PROJEKTANTA.

NIE NALEŻY ODMIERZAĆ WYMIARÓW Z RYSUNKU, ANI TRAKTOWAĆ GO JAKO SZABLONU.

W PRZYPADKU NIEZGODNOŚCI WYMIAROWYCH POMIĘDZY RYSUNKAMI DETALI I CAŁOŚCI PROJEKTOWANEGO ELEMENTU, PODSTAWĄ WYMIAROWANIA SĄ RYSUNKI DETALI.

PRZED PRZYSTĄPIENIEM DO PRAC BUDOWLANYCH WSZYSTKIE WYMIARY I ILOŚCI NALEŻY SPRAWDZIĆ W NATURZE. W PRZYPADKU STWIERDZENIA NIEZGODNOŚCI, NALEŻY ZWRÓCIĆ SIĘ DO PROJEKTANTA.

WYKONAWCA JEST ZOBOWIĄZANY DO ZGŁOSZENIA WSZELKICH EWENTUALNYCH ROZBIEŻNOŚCI W NINIEJSZEJ DOKUMENTACJI. W/W ZAGADNIENIA ZOSTANĄ WYJAŚNIONE I ROZWIĄZANE W RAMACH PEŁNIONEGO NADZORU AUTORSKIEGO.

PRACOWNIA PROJEKTOWA
mgr inż. Agnieszka Gierada
25-536 KIELCE, ul. Wojewódzka 17/30, tel. 509 616 082

OBIEKT:	REMONT WĘZŁA CIEPLNEGO CO/CWU W BUDYNKU DOMU STUDENTA "ASYSTENT" POLITECHNIKI ŚWIĘTOKRZYSKIEJ w Kielcach, al. 1000-lecia Państwa Polskiego 19 dz. nr 187/95 obręb KIELCE, gm. Kielce miasto
INWESTOR:	POLITECHNIKA ŚWIĘTOKRZYSKA w KIELCACH al. Tysiąclecia Państwa Polskiego 7, 25-314 Kielce
BRANŻA:	TECHNOLOGICZNA, SANITARNA I WYTYCZNE BUDOWLANE
STADIUM:	PROJEKT WYKONAWCZY

TEMAT RYSUNKU:	SKALA:	DATA:	RYS.NR:
RZUT POMIESZCZENIA WĘZŁA PRACE BUDOWLANE	1:50	12.2018	4

	IMIĘ I NAZWISKO	NR UPRAWNIEŃ	PODPIS
GŁÓWNY PROJEKTANT:	mgr inż. A. GIERADA	SWK/0063/POOS/04	A. Gierada
OPRACOWANIE:	–		
OPRACOWANIE:	–		
SPRAWDZAJĄCY:	–		