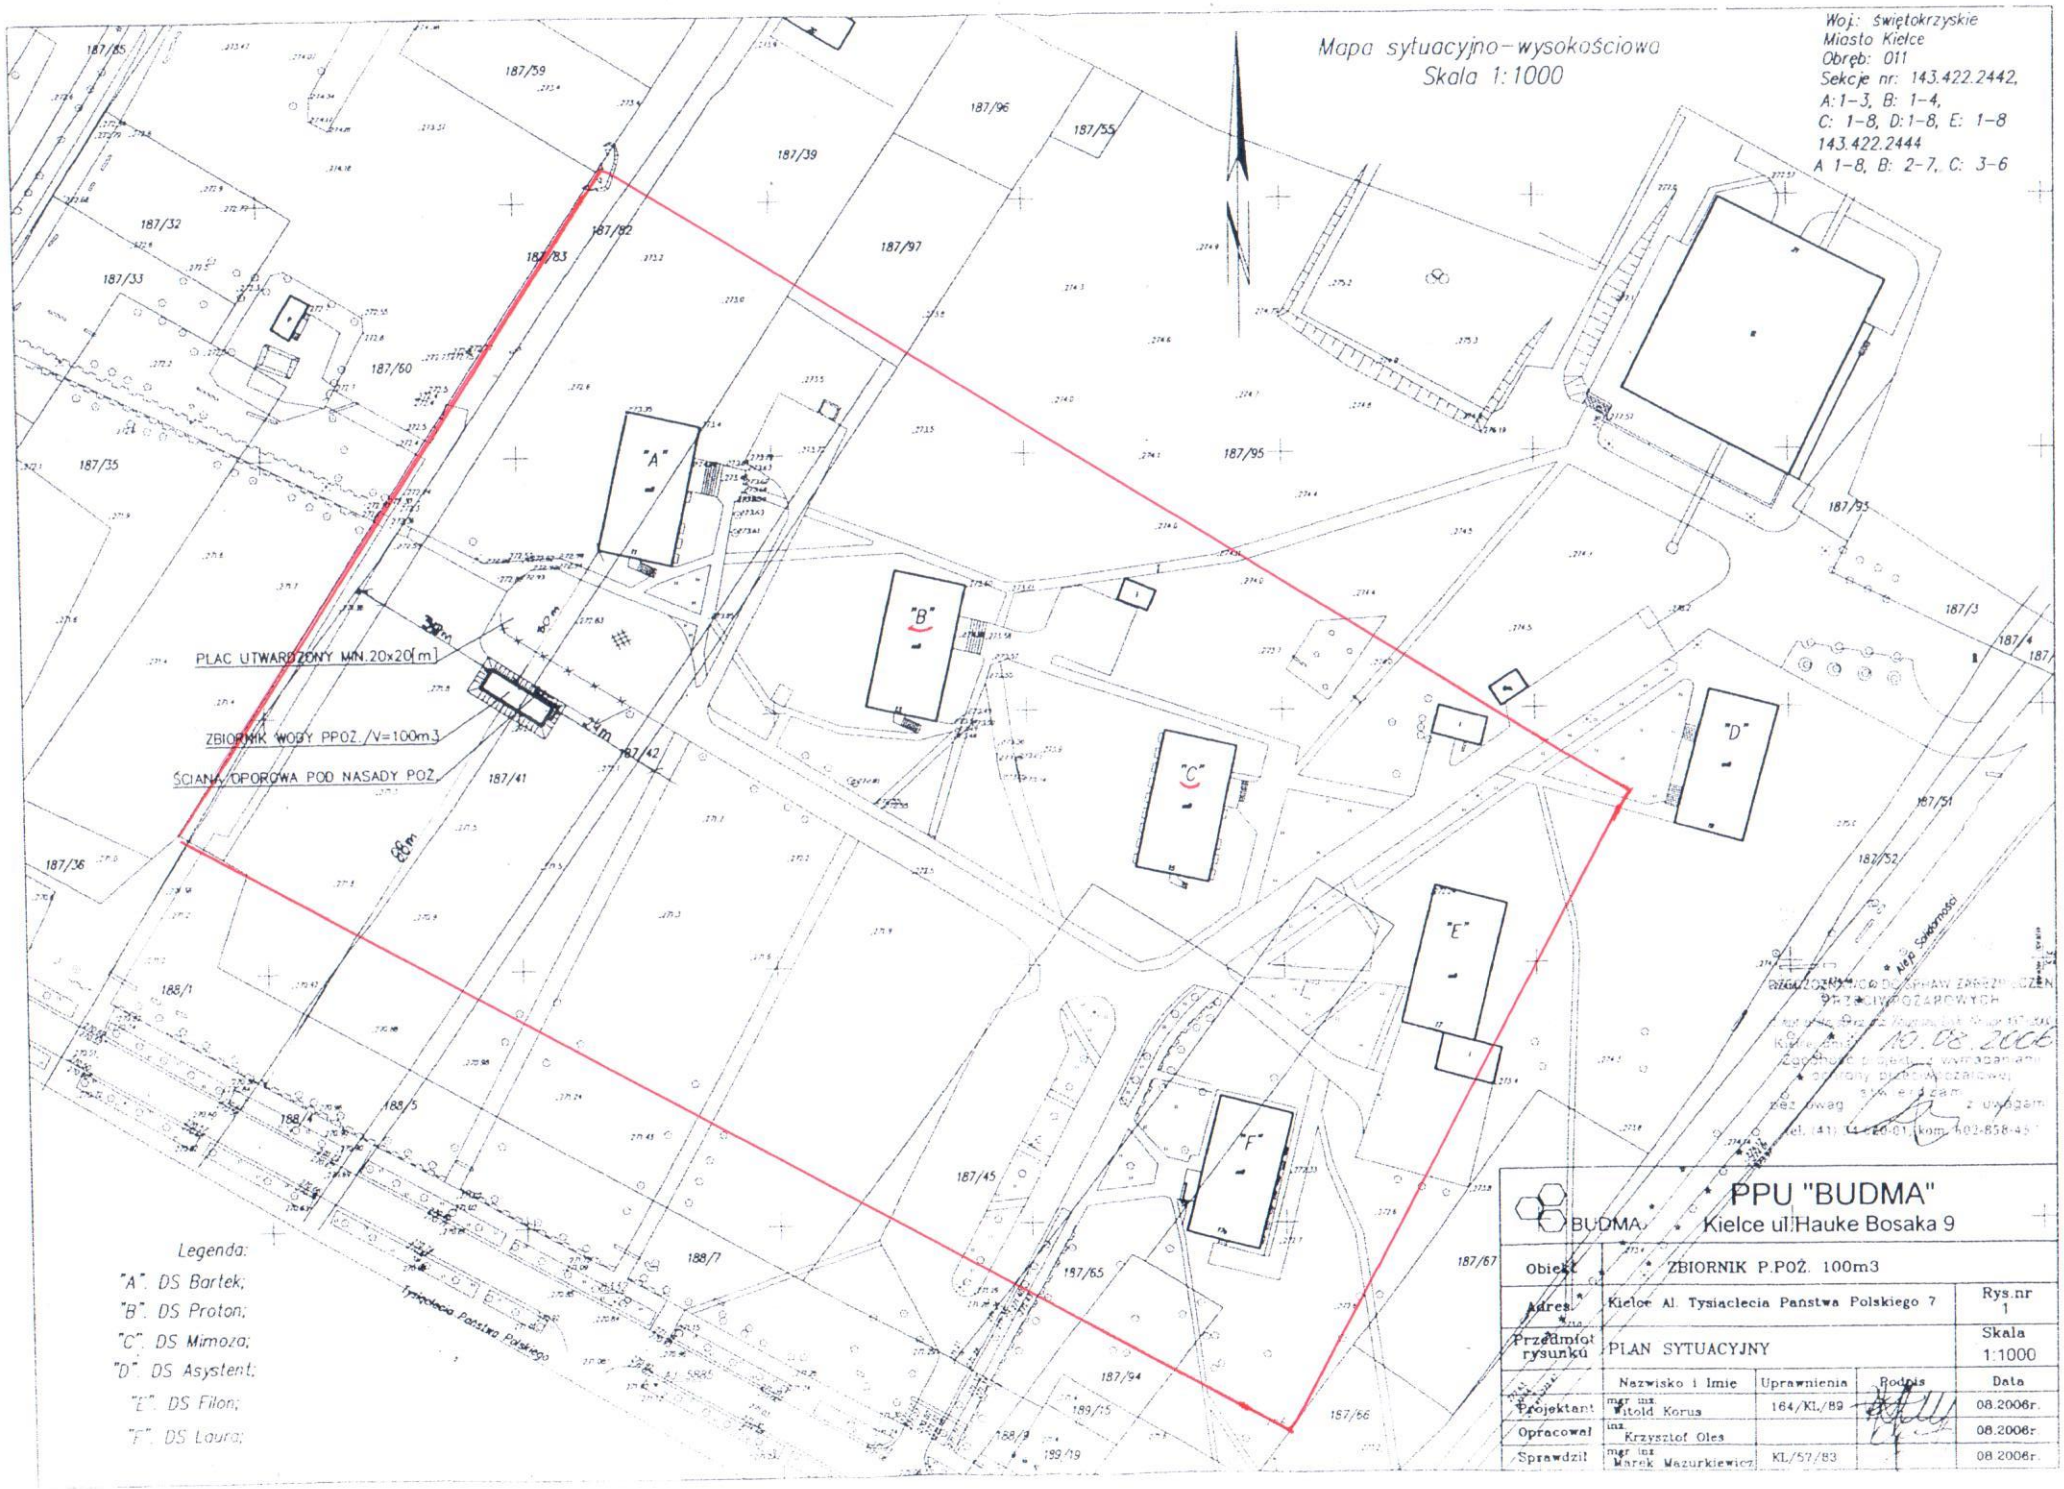
Mapa sytuacyjno-wysokościowa
Skala 1:1000
Woj.: Świętokrzyskie
Miasto Kielce
Obręb: 011
Sekcje nr: 143.422.2442,
A: 1-3, B: 1-4,
C: 1-8, D:1-8, E: 1-8
143.422.2444
A 1-8, B: 2-7, C: 3-6
PLAC UTWARDZONY MIN.20x20[m]
ZBIORNIK WODY PPOŻ./V=100m3
ŚCIANA OPOROWA POD NASADY POŻ.
"A"
"B"
"C"
"D"
"E"
"F"
Legenda:
"A". DS Bartek;
"B". DS Proton;
"C". DS Mimoza;
"D". DS Asystent;
"E". DS Filon;
"F". DS Laura;
PPU "BUDMA"
Kielce ul. Hauke Bosaka 9
Obiekt: ZBIORNIK P.POŻ. 100m3
Adres: Kielce Al. Tysiaclecia Państwa Polskiego 7
Rys.nr 1
Przedmiot rysunku: PLAN SYTUACYJNY
Skala 1:1000
Nazwisko i Imie
Uprawnienia
Podpis
Data
Projektant: mgr inż. Witold Korus 164/KL/89 08.2006r.
Opracował: inż. Krzysztof Oles 08.2006r
Sprawdził: mgr inż. Marek Mazurkiewicz KL/57/83 08.2006r.