RZUT KONDYGNACJI +1

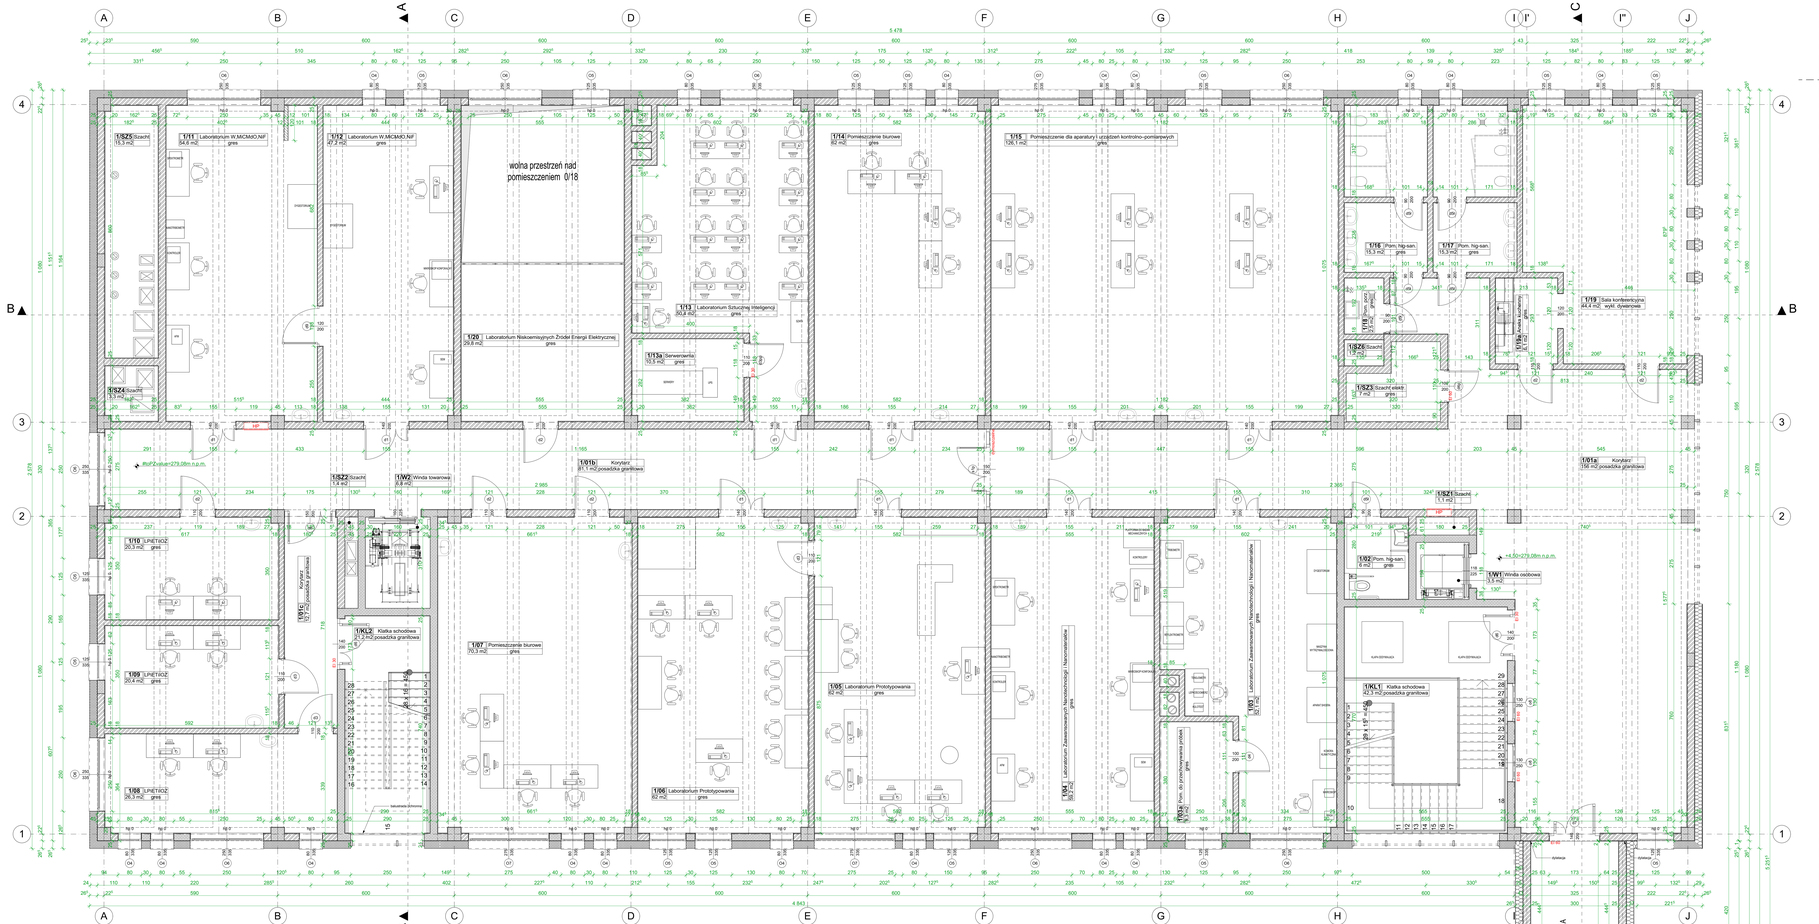

RZUT ŁĄCZNIKA skala 1:50

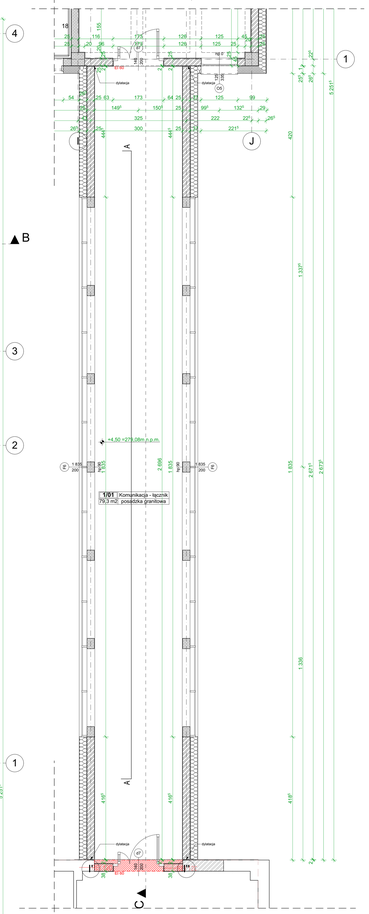

POWIERZCHNIA NETTO

KATEGORIA STREFY	NR	NAZWA POMIESZCZEŃ	POWIERZCHNIA
Laboratorium Niskoemisyjnych Źródeł Energii Elektrycznej			
	1/20	Laboratorium Niskoemisyjnych Źródeł Energii Elektrycznej	29,81
			29,81 m²
Laboratorium Prototypowania			
	1/05	Laboratorium Prototypowania	61,96
	1/06	Laboratorium Prototypowania	61,96
			123,92 m²
Laboratorium Prototypowania i Eksploatacji, Technologii i Instalacji Odnawialnych Źródeł Energii			
	1/08	LPETIOZ	26,32
	1/09	LPETIOZ	20,44
	1/10	LPETIOZ	20,34
			67,10 m²
Laboratorium Przemysłowe Niskoemisyjnych i Odnawialnych Źródeł Energii			
	1/15	Pomieszczenie dla aparatury i urządzeń kontrolno-pomiarowych	126,09
			126,09 m²
Laboratorium Sztucznej Inteligencji			
	1/13	Laboratorium Sztucznej Inteligencji	50,36
	1/13a	Serwerownia	10,53
			60,89 m²
Laboratorium Wytwarzania, Modyfikowania i Charakteryzacji Materiałów dla Optoelektroniki, nanoelektroniki i Fotoniki			
	1/11	Laboratorium W.MCMiO.NF	54,58
	1/12	Laboratorium W.MCMiO.NF	47,20
			101,78 m²
Laboratorium Zaawansowanych Nanotechnologii i Nanomateriałów			
	1/03	Laboratorium Zaawansowanych Nanotechnologii i Nanomateriałów	52,07
	1/03a	Pom. do przechowywania próbek	9,26
	1/04	Laboratorium Zaawansowanych Nanotechnologii i Nanomateriałów	59,17
			120,50 m²
Powierzchnia pomocnicza			
	1/02	Pom. hig-san.	6,00
	1/07	Pomieszczenie biurowe	70,29
	1/14	Pomieszczenie biurowe	61,96
	1/16	Pom. hig-san.	15,86
	1/17	Pom. hig-san.	15,94
	1/18	Pom. porz.	2,50
	1/19	Sala konferencyjna	44,43
	1/19a	Aneks kuchenny	6,09
			223,07 m²
Powierzchnia ruchu			
	1/01	Komunikacja - łącznik	79,33
	1/01a	Korytarz	156,05
	1/01b	Korytarz	81,11
	1/01c	Korytarz	12,69
	1/KL1	Klatka schodowa	42,34
	1/KL2	Klatka schodowa	21,15
	1/W1	Winda osobowa	3,49
	1/W2	Winda towarowa	6,82
			402,98 m²
Powierzchnia usługowa			
	1/S21	Szacht	1,10
	1/S22	Szacht	1,40
	1/S23	Szacht elektr.	7,03
	1/S24	Szacht	3,32
	1/S25	Szacht	15,34
	1/S26	Szacht	1,15
			29,34 m²
			1 285,48 m²

UWAGI:
- Z uwagi na specyfikację obiektu użytkowniczej, w projekcie dokumentacji przewidziano zastosowanie materiałów o podwyższonej odporności na ścieranie i uszkodzenia mechaniczne.
- Zastosowano rozwiązania przeciwpożarowe zmniejszające ilość materiałów palnych, takie jak: ograniczenie ilości mebli i wyposażenia korytarzy i zastosowanie w wybranych miejscach wyposażenia o podwyższonej odporności na ścieranie i uszkodzenia mechaniczne, ograniczenie ilości materiału niepalnego przy ścianach i sufitach technicznych, zastosowanie drzwi o podwyższonej odporności na ogień i dymoszczelności, zastosowanie kurtyn wodnych, zastosowanie na dachu poniższych prawdo: dach i kanałów. Zakazuje się lepszenia elementów budynku i wyposażenia w materiały palne.
- Projekt budowlany przewiduje: dach wykonywany przekrycie nad całym obiektem, w tym nad częścią dachu nad częścią dachu nad częścią dachu