



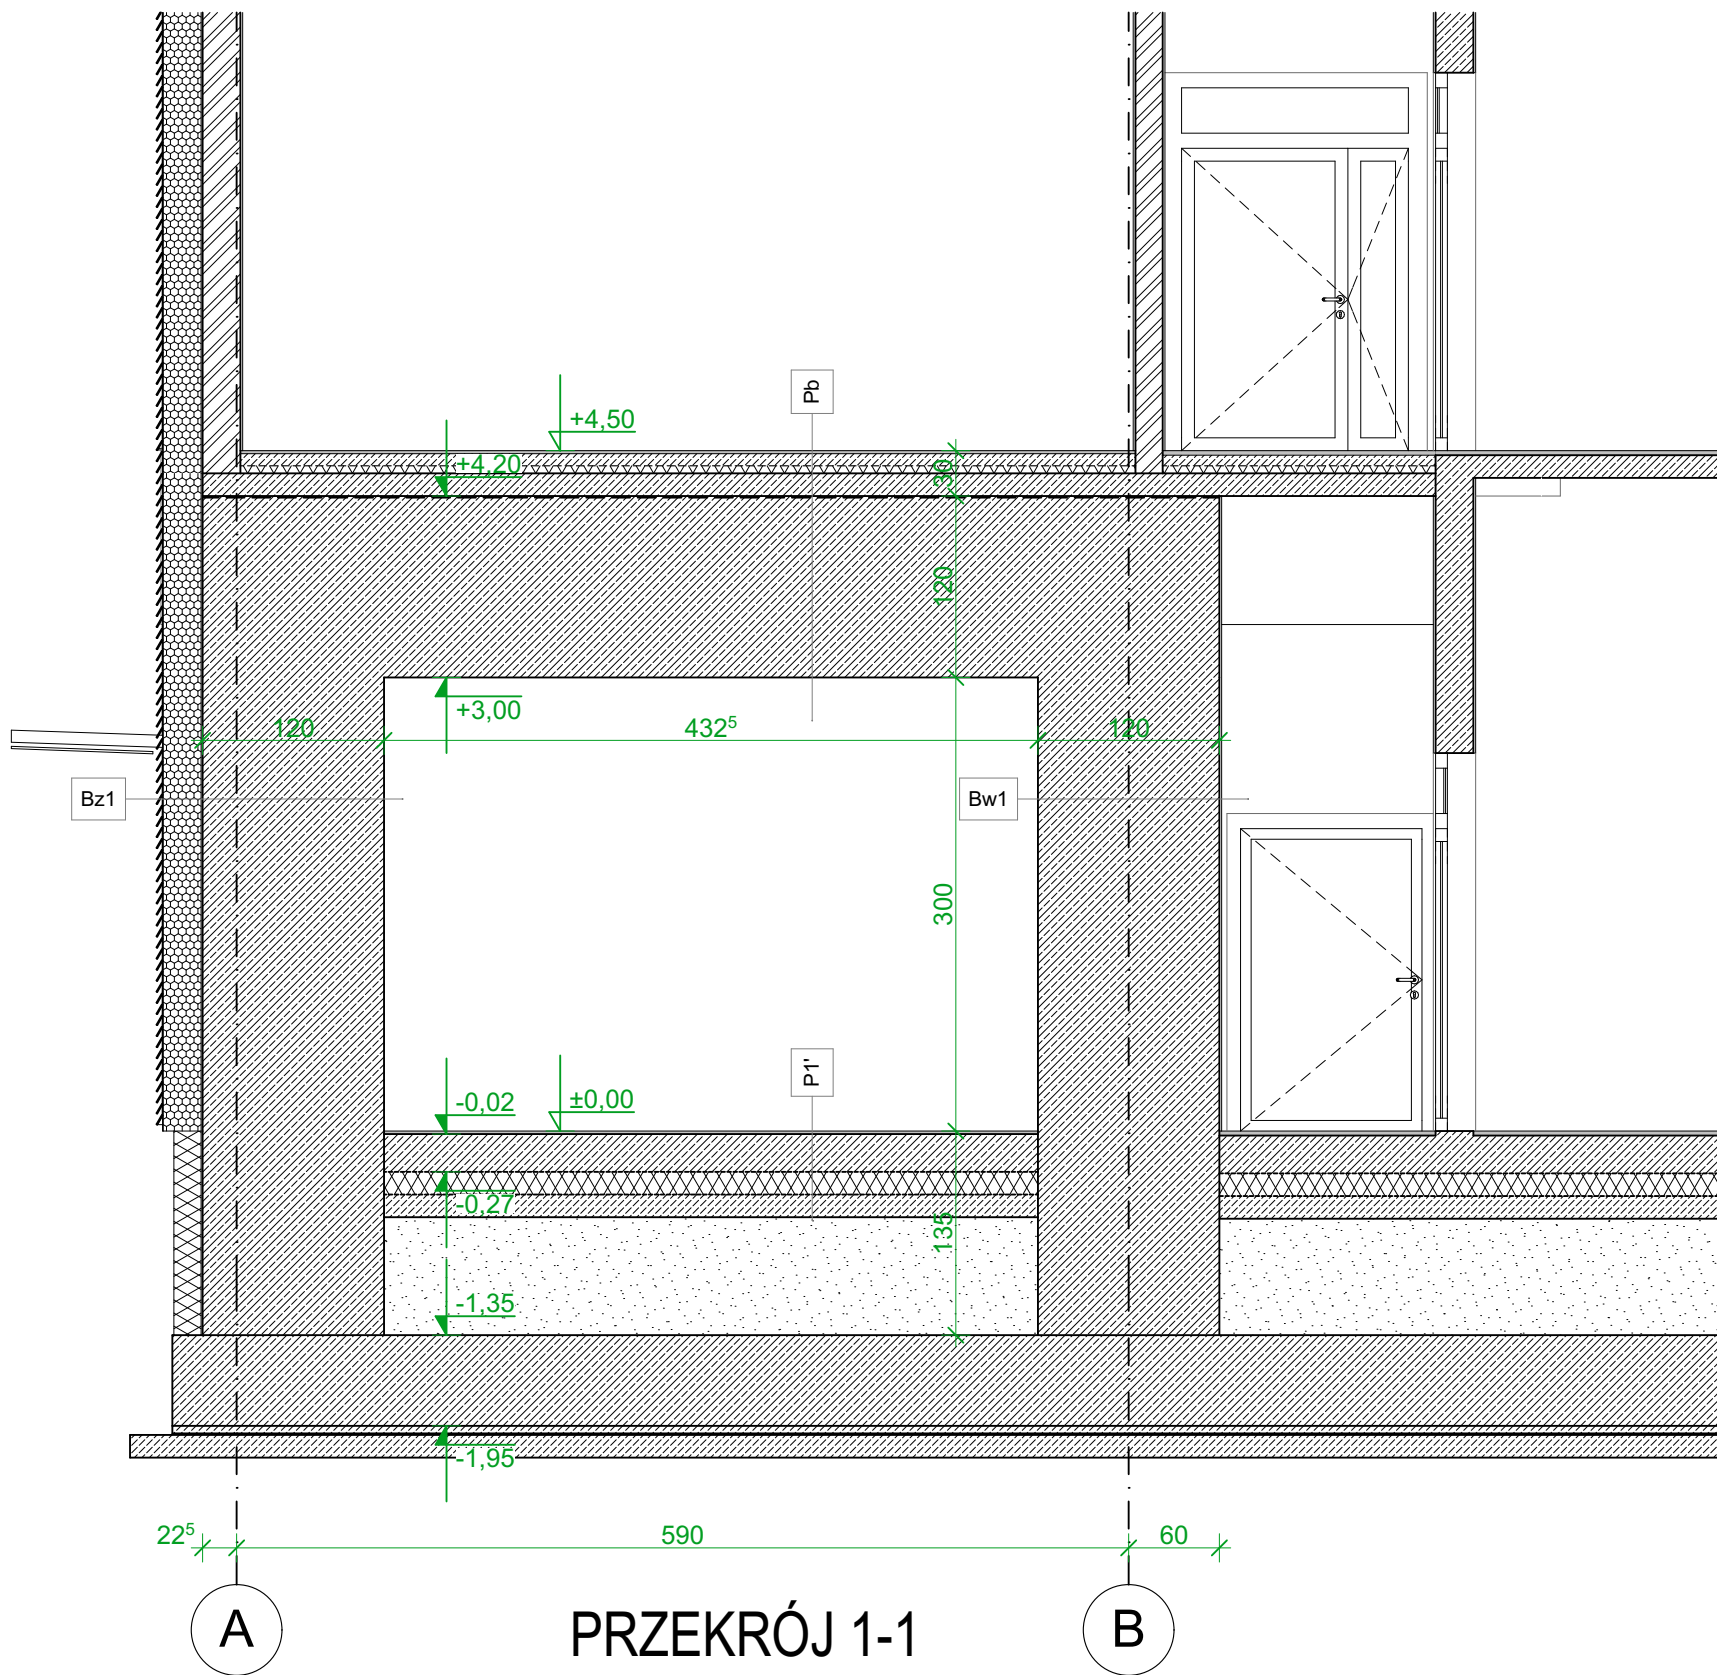

PRZEKRÓJ 1-1

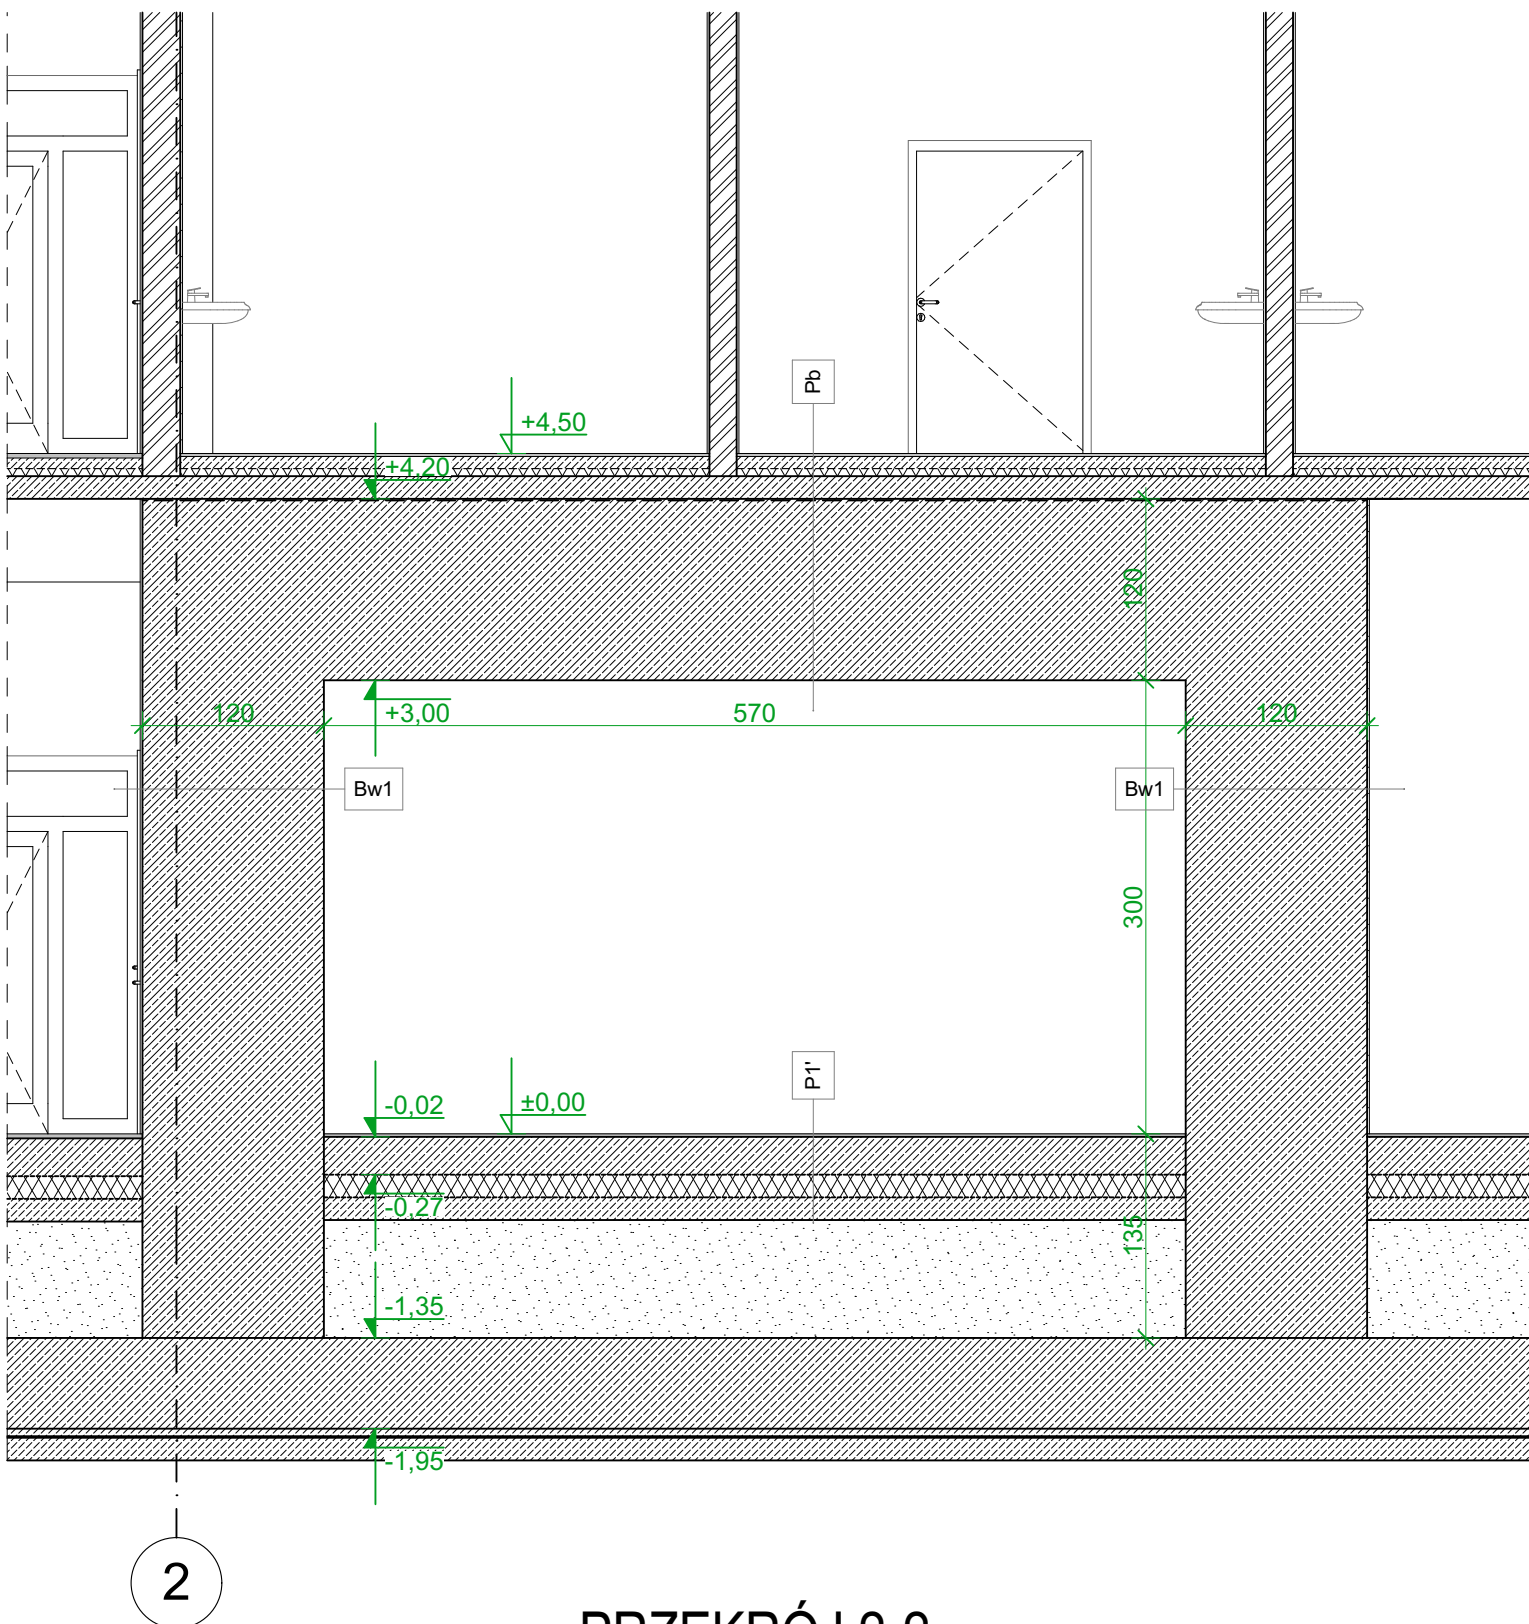


PRZEKRÓJ 2-2

- Bz1** ściany zewnętrzne
- tynk silikatowy barwiony w masie wraz z podkładem mineralnym z siatką zbrojącą
 - styropian EPS 80, gr. 25 cm $\lambda=0,036$
 - zaprawa klejowa
 - ściana żelbetowa, gr. 120 cm
 - lakier zabezpieczający do ścian betonowych do stanu niepalącego

- Bw1** ściany wewnętrzne
- gładź gipsowa
 - ściana żelbetowa, gr. 120 cm
 - lakier zabezpieczający do ścian betonowych do stanu niepalącego

- P1** strop międzykondygnacyjny
- płytki gresowe
 - posadzka betonowa C16/20 gr. 8 cm zbrojona siatką stalową o oczkach 15x15 z prętów 4mm
 - 1xfolia PE gr. 0,3 mm
 - styrodur XPS gr.5 cm
 - strop żelbetowy, wg proj. konstrukcji
 - folia PE gr. 0,3mm - warstwa poślizgowa
 - strop żelbetowy, wg proj. konstrukcji
 - lakier zabezpieczający do ścian betonowych do stanu niepalącego

- P1*** posadzka na gruncie
- płytki gresowe
 - płyta betonowa gr. 25 cm wg proj. konstr.
 - warstwa poślizgowa z folii PE gr. 0,3 mm
 - styrodur XPS gr. 15 cm
 - chudy beton B10 gr. 15 cm,
 - zasypka piaskowa zagęszczona gr. 80 cm min. IS = 0,98
 - izolacja przeciwwilgociowa - dyspersja bitumiczna
 - żelbetowa płyta fundamentowa wg proj. konstrukcji
 - chudy beton gr. 5 cm - warstwa zabezpieczająca
 - izolacja przeciwwodna - 2 x papa termozgrzewalna SBS 200
 - chudy beton gr. 15 cm
 - grunt rodzimy nośny

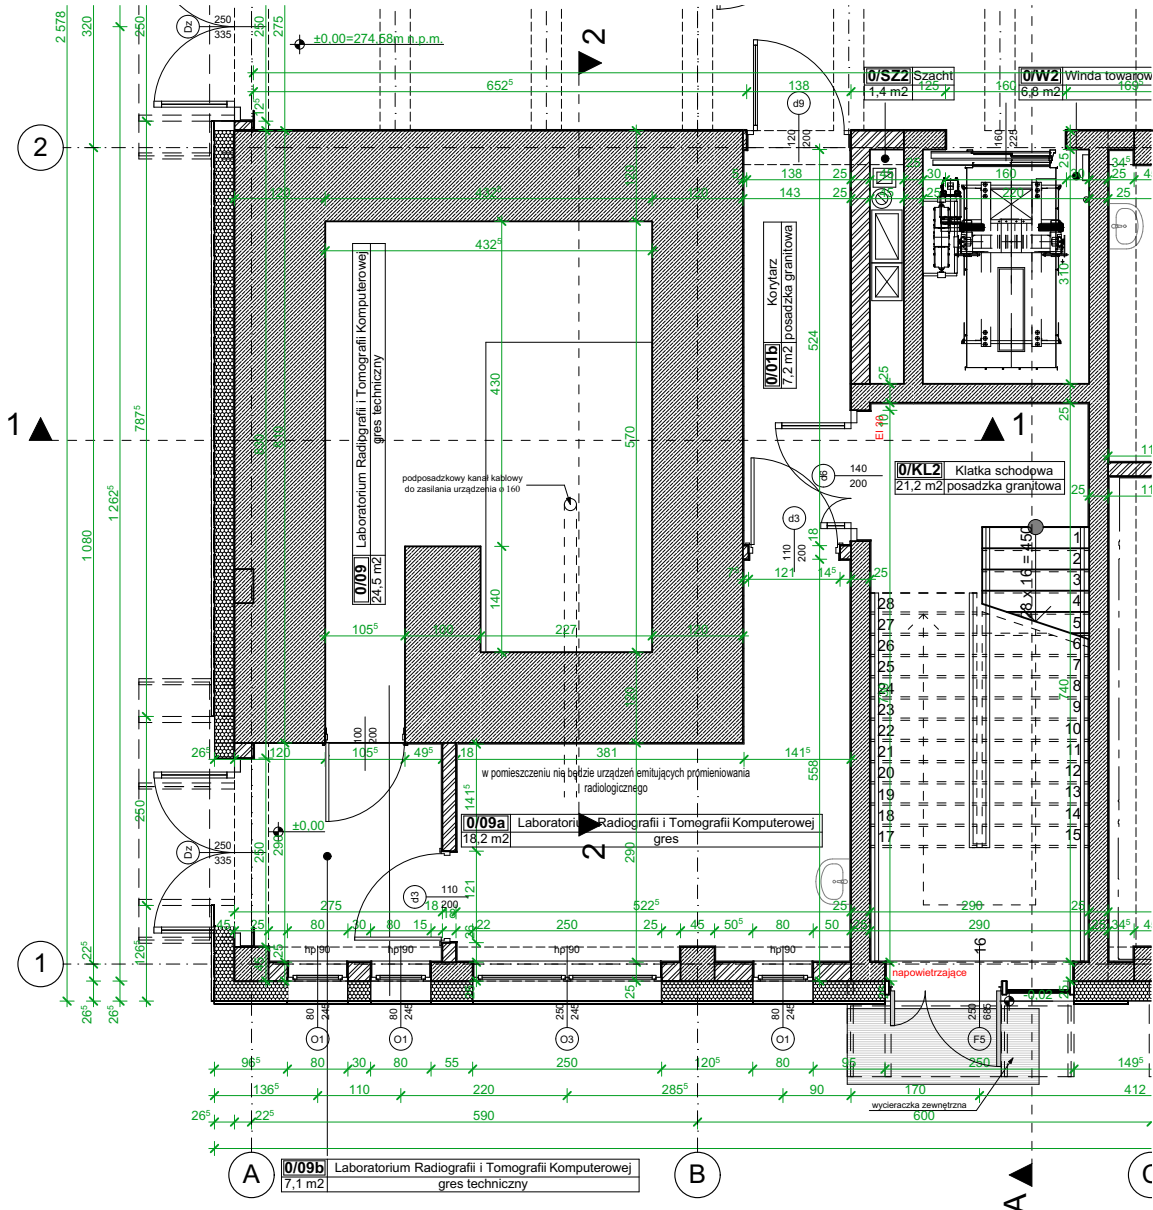

RZUT SKALA 1:100

PRZEKRÓJ - POM. TOMOGRAFU 0/09

- UWAGI:
- 1.2. Uwagi na specyfikację obiektu użytkowanego, w przypadku dodatkowych prac nie zawartych w przedmiotowym zakresie prac projektowych wymagana jest konsultacja z Inwestorem i autorem projektu.
 2. Wszelkie przyjęte w fazie realizacji zamienne rozwiązania techniczne i technologiczne należy bezwzględnie konsultować i zatwierdzić z autorem niniejszego opracowania.
 3. Niniejszy rysunek stanowi integralną część wielobranżowego projektu wykonawczego i należy rozpatrywać go łącznie z opisem technicznym i projektami branż.
 4. Na poszczególne elementy budowanego obiektu należy stosować kompletne rozwiązania systemowe na które producent posiada atest i certyfikat. Zakazuje się łączenia elementów z różnych rozwiązań systemowych.
 5. Należy bezwzględnie przestrzegać kart technicznych producentów materiałów.
 6. Prace wykonywać zgodnie z opisem technicznym i Szuką Budowlaną, z zachowaniem przepisów Bezpieczeństwa i Ochrony Zdrowia.
 7. Wszelkie elementy ujęte na rysunku, a nie ujęte w opisie technicznym lub ujęte w opisie technicznym, a nie ujęte na rysunku, należy traktować jako ujęte w obu.
 8. Biuro projektowe zastrzega bez krytyczne stosowanie rysunków w realizacji.
 9. Wykonawca robót budowlanych jest zobowiązany do kierowania się sztuką budowlaną jak również z zasadami dobrych praktyk w budownictwie. Zakazana jest realizacja oczywistych omyłek z projektu. Jeżeli rozwiązanie projektowe może powodować wadę lub uszkodzenie obiektu budowlanego, uczestnicy procesu budowlanego zobowiązani są do zawiadomienia o tym fakcie biuro projektów.
 10. Wszelkie przyjęte rozwiązania techniczne należy bezwzględnie konsultować i zatwierdzić z autorem niniejszego opracowania, przed wbudowaniem elementu.

Jednostka projektowa:

CANEAM

CANEAM Inżynieria i Komputery - Artur Polakowski
25-035 Kielce, Al. Legionów 3/4
tel: (41) 344-7000; fax: (41) 344-77-80; e-mail: biuro@caneam.com.pl

Inwestor:

POLITECHNIKA ŚWIĘTOKRZYSKA
ALEJA TYŚIĄCLECIA PAŃSTWA POLSKIEGO 7
25-314 KIELCE

Inwestycja:

ROZBUDOWA BUDYNKU HALI NR 4 ORAZ BUDOWA PARKINGU - DO 60 STANOWISK POSTOJOWYCH I DRÓG WIDOWYCH, PROJEKTOWA WYKONAWCZA NA PARKING GŁÓWNY ORAZ BUDOWA I DOPOSAŻENIE LABORATORIÓW BADAWCZYCH - BUDOWA INSTALACJI FOTOWOLTAICZNEJ, BUDOWA INSTALACJI TURBIN WIAŁOTRÓWYCH, BUDOWA STANOWISK DO ŁADOWANIA SAMOCHODÓW ELEKTRYCZNYCH NA POTRZEBY

POLITECHNIKI ŚWIĘTOKRZYSKIEJ, NA TERENIE DZIAŁEK NR187/11, 187/13, 187/15, 187/17, 187/18, 187/22, 187/26, 187/30, 187/33, 187/35, 187/42, 187/45, 187/52, 187/59, 187/65, 187/68, 187/67, 187/70, 187/72, 187/73, 187/78, 187/84, 187/86, 187/87, 187/89, 187/92, 187/93, 187/94, 187/95, 187/96, 187/97, 187/98, 187/99, 188/01, 188/02, 188/03, 188/99, 189/00, 189/01, 189/02, 189/99, 190/00, 190/01, 190/02, 190/99, 191/00, 191/01, 191/02, 191/99, 192/00, 192/01, 192/02, 195/99, 196/00, 196/01, 196/02, 196/99, 197/00, 197/01, 197/02, 197/99, 198/00, 198/01, 198/02, 198/99, 199/00, 199/01, 199/02, 199/99, 200/00, 200/01, 200/02, 200/03, 200/04, 200/05, 200/06, 200/07, 2