
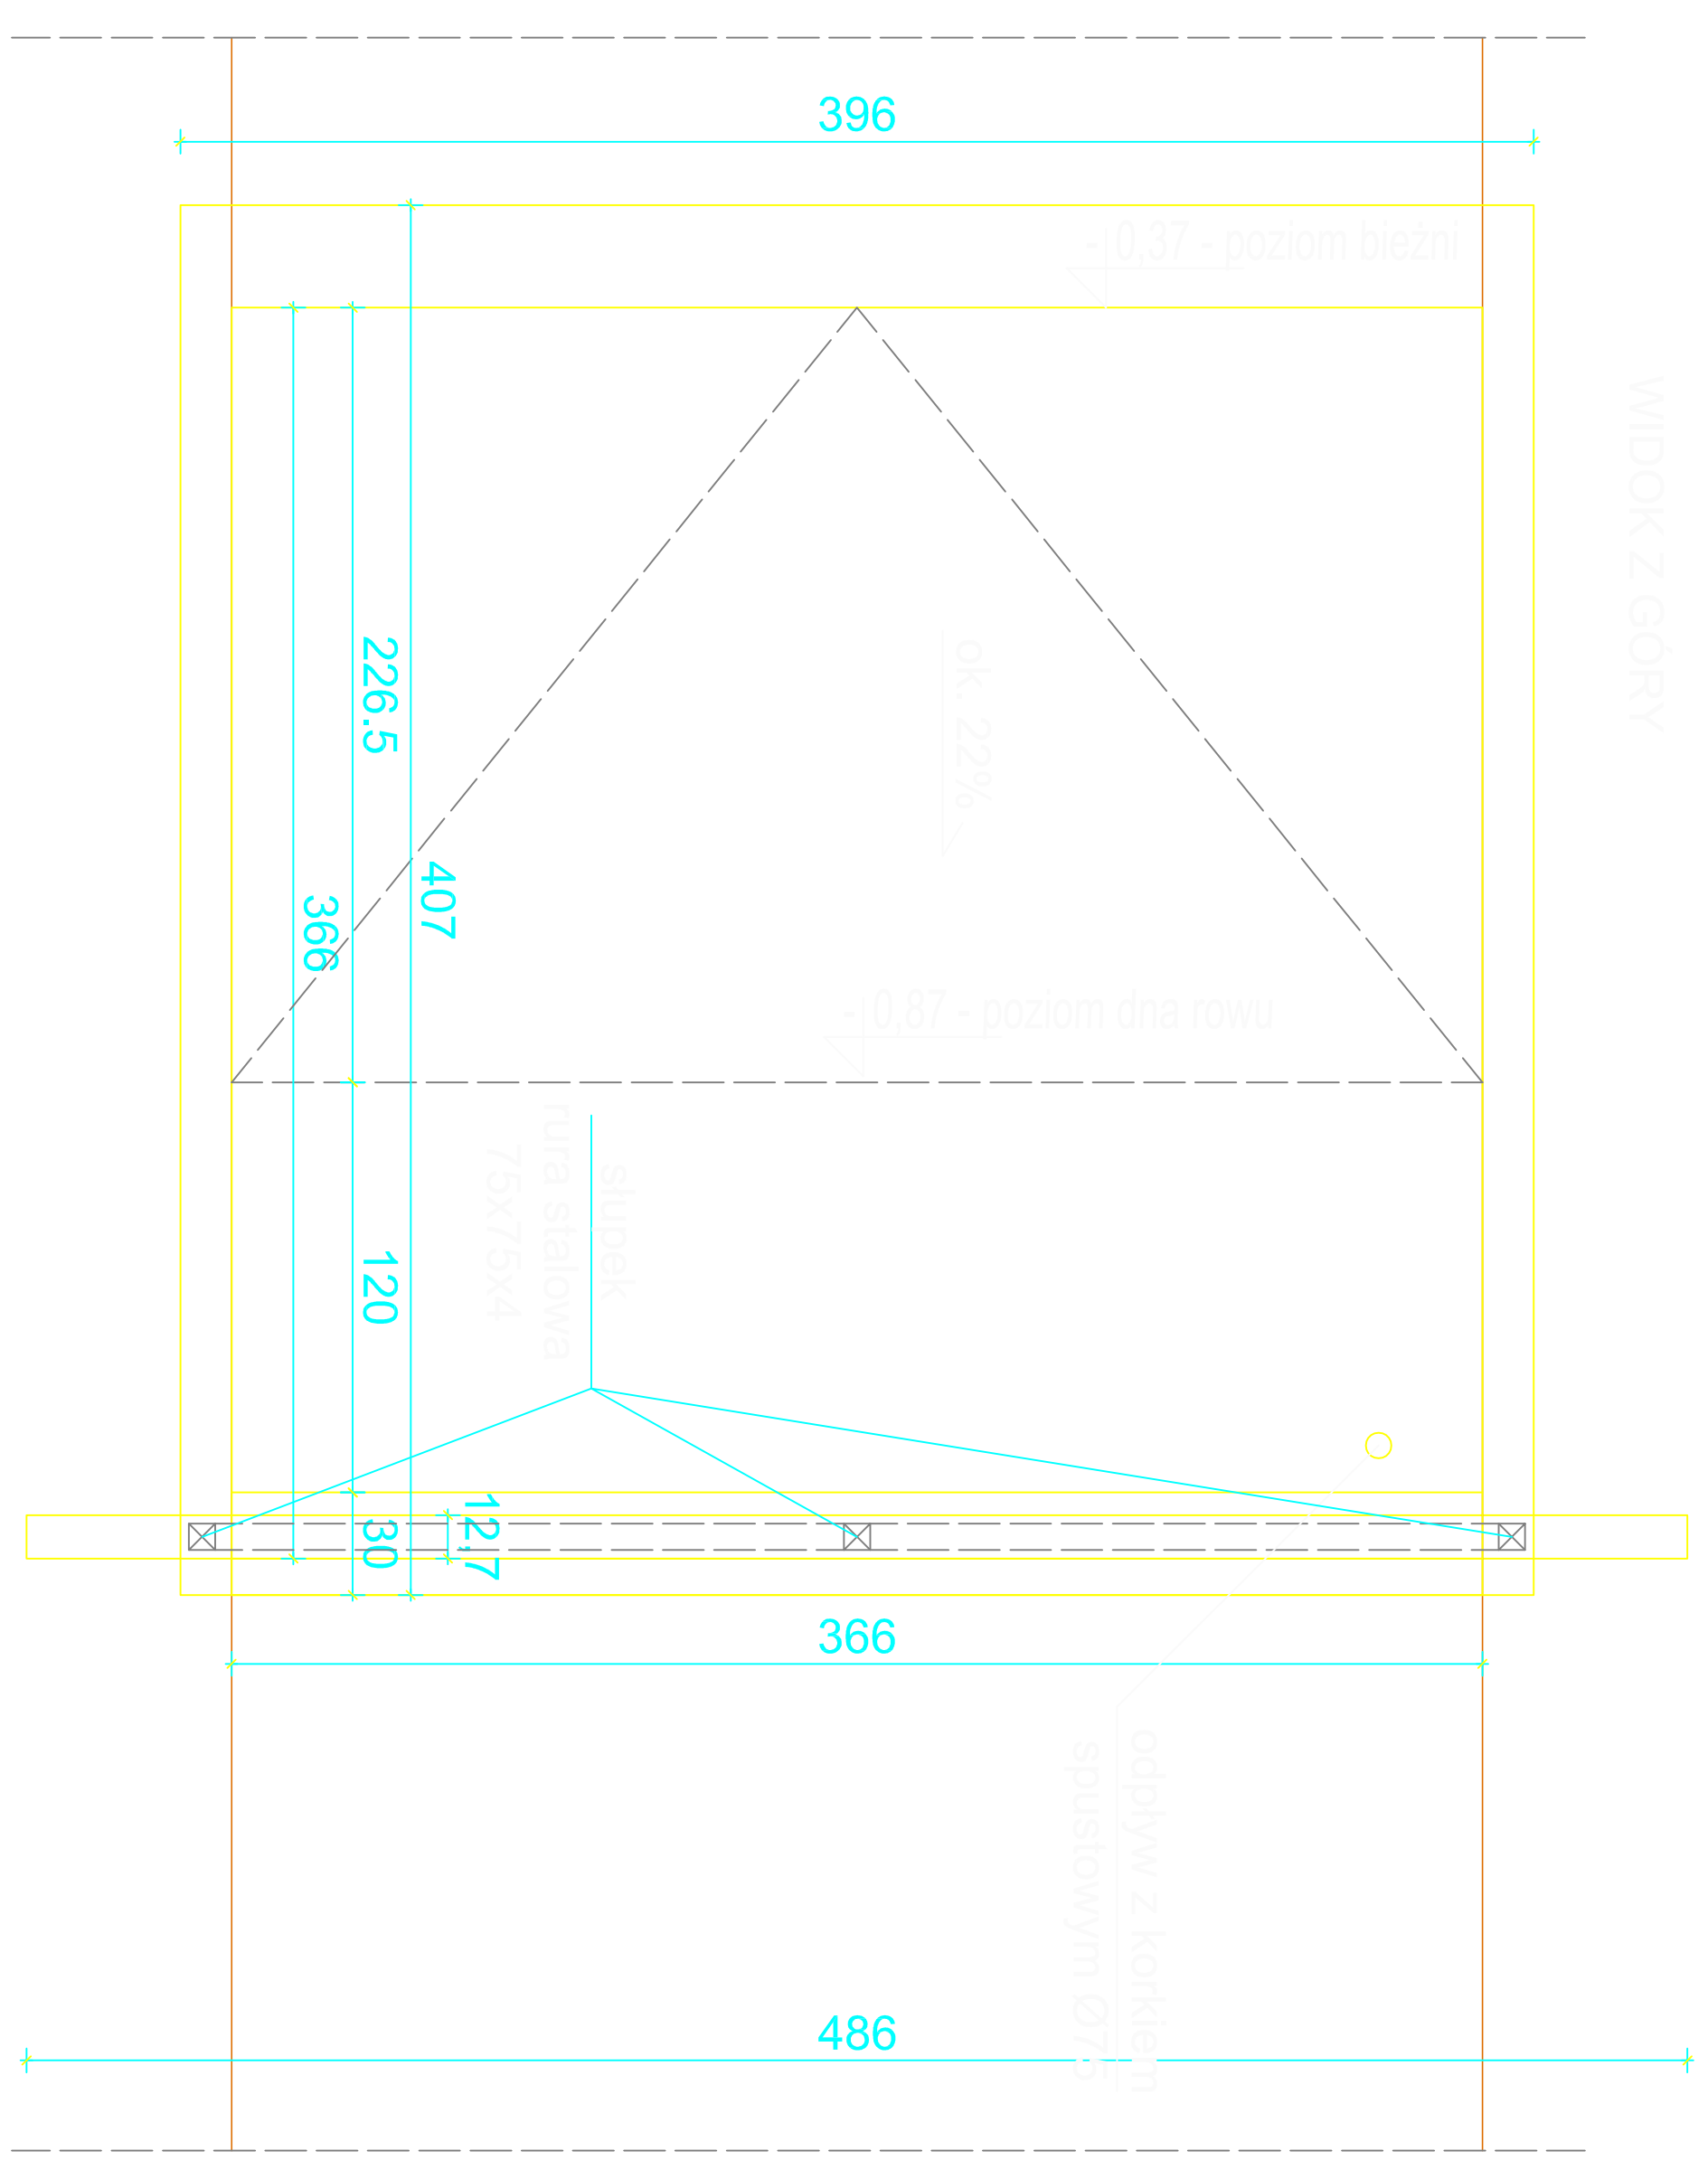


SZCZEGÓŁ ROWU Z WODĄ

skala 1:20

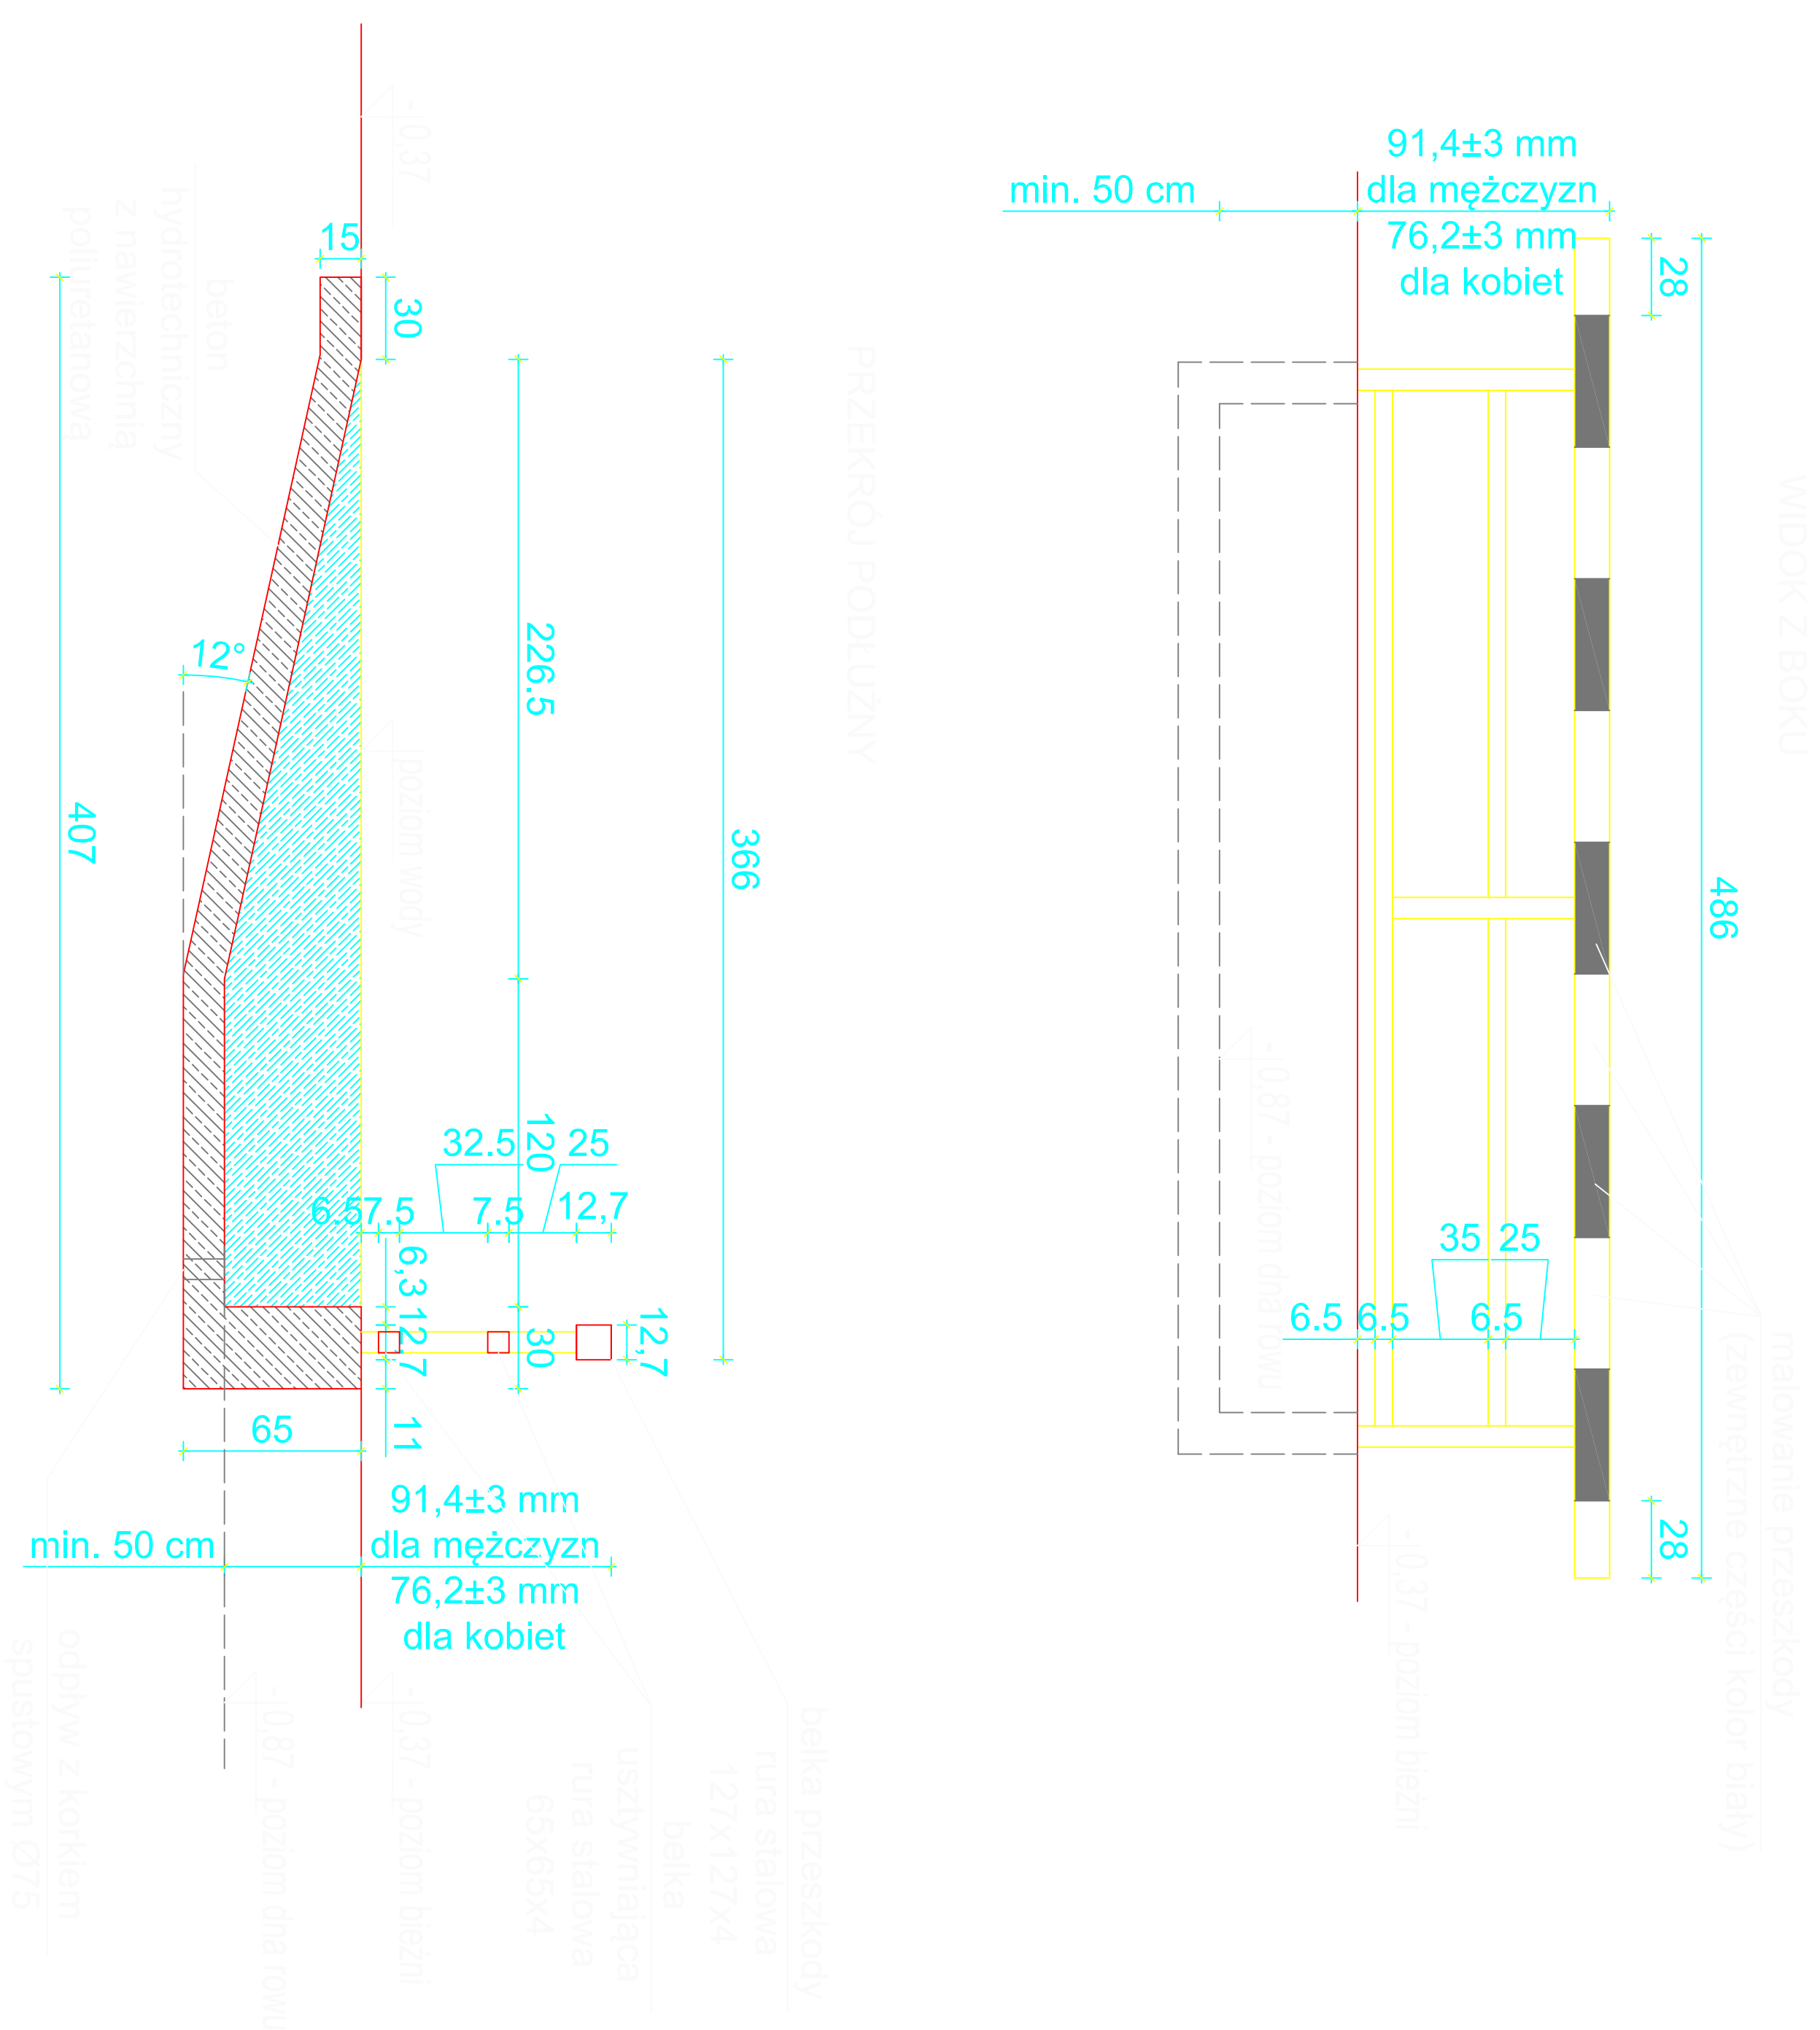

<p>DETA Sp. z o.o. ul.</p>	
<p>PROJEKTOWAŁ:</p> <p>OPRACOWAŁ:</p> <p>DATA:</p>	<p>... ..</p> <p>... ..</p> <p>... ..</p>