


projektowana sieć ciepłownicza na działkach nr 187/34, 187/35, 187/60, 187/82, 187/83, 187,123, 187/125, 187/41, 187/42, 187/45, 187/52 187/65 187/66, 187/67 187/94 obr. 0011 w Kielcach

20
37



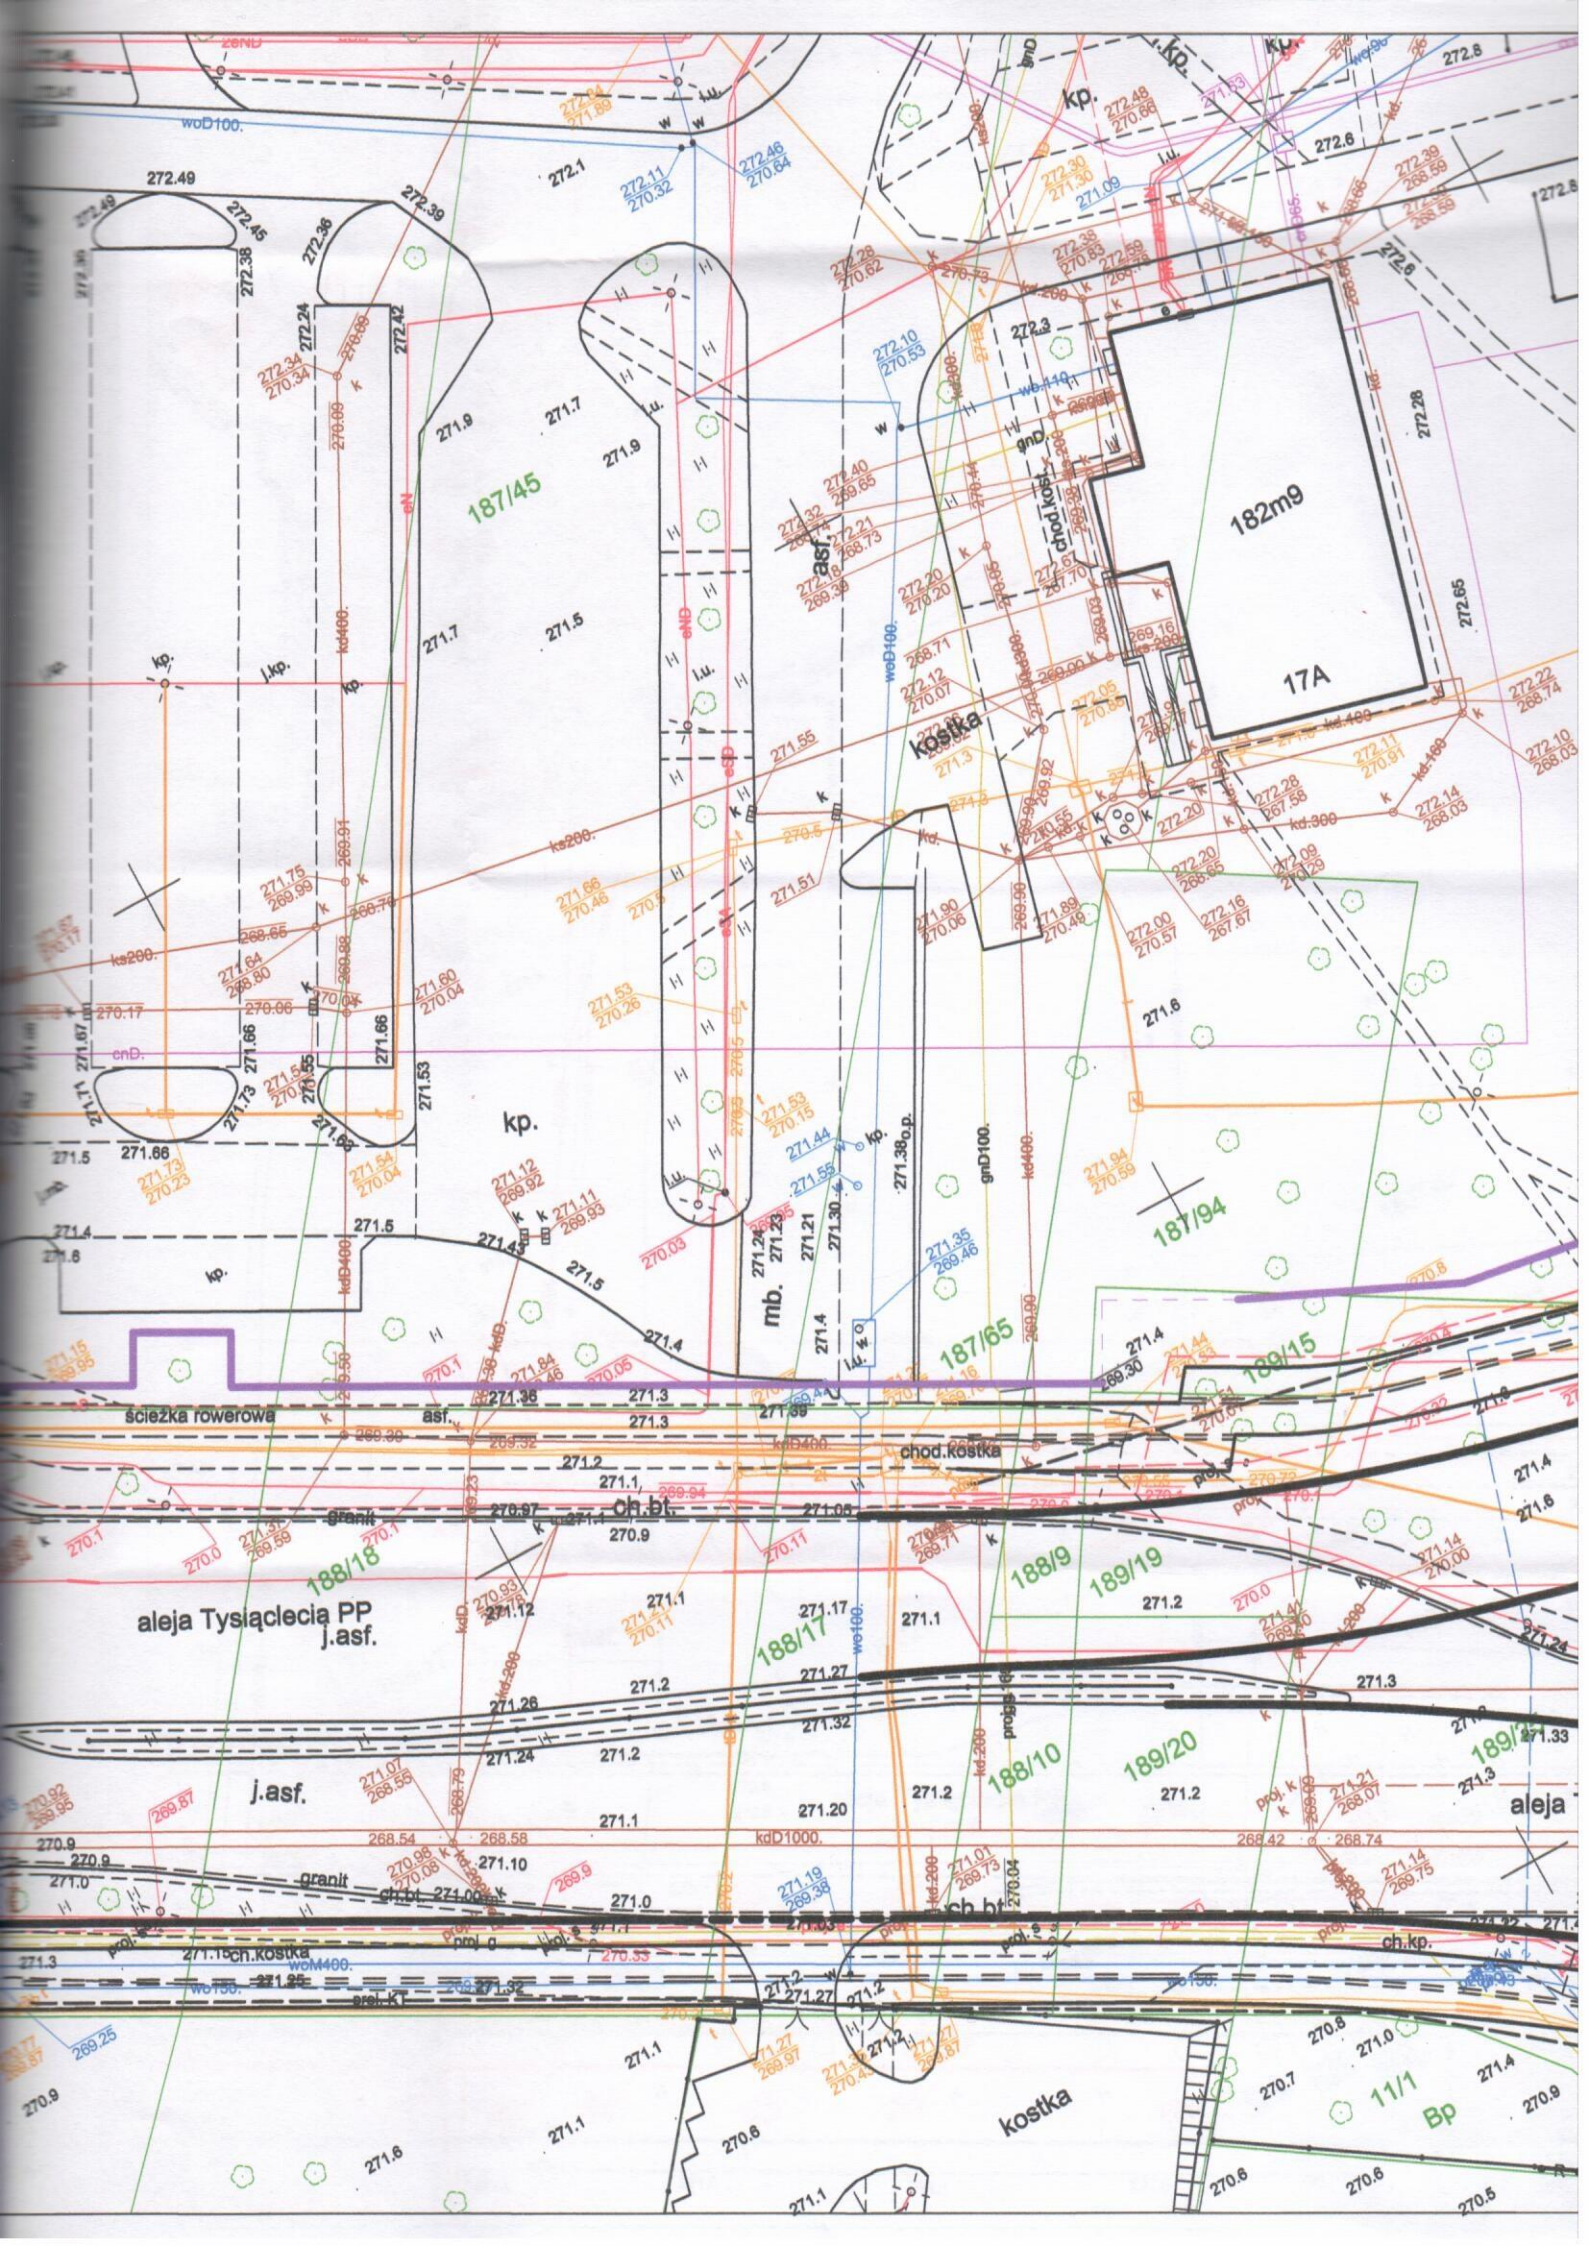

Załącznik

do pisma TT-I/PWI/143 121 635 12020

Mapa na której naniesiono proj. przyłącze sieci ciepłowniczej została udostępniona (w wersji cyfrowej) MPEC Sp. z o.o. przez Wydział Gospodarki Nieruchomościami i Geodezji Urzędu Miasta Kielce.

STAN AKTUALNOŚCI MAPY: 28.02.2020 rok.

skala 1:500

— projektowana sieć ciepłownicza na działkach nr 187/34, 187/35, 187/60, 187/82, 187/83, 187,123, 187,125, 187/41 187/42, 187/45, 187/52 187/65 187/66, 187/67 187/94 obr. 0011 w Kielcach