



KONDYGNACJA TECHNOLOGICZNA

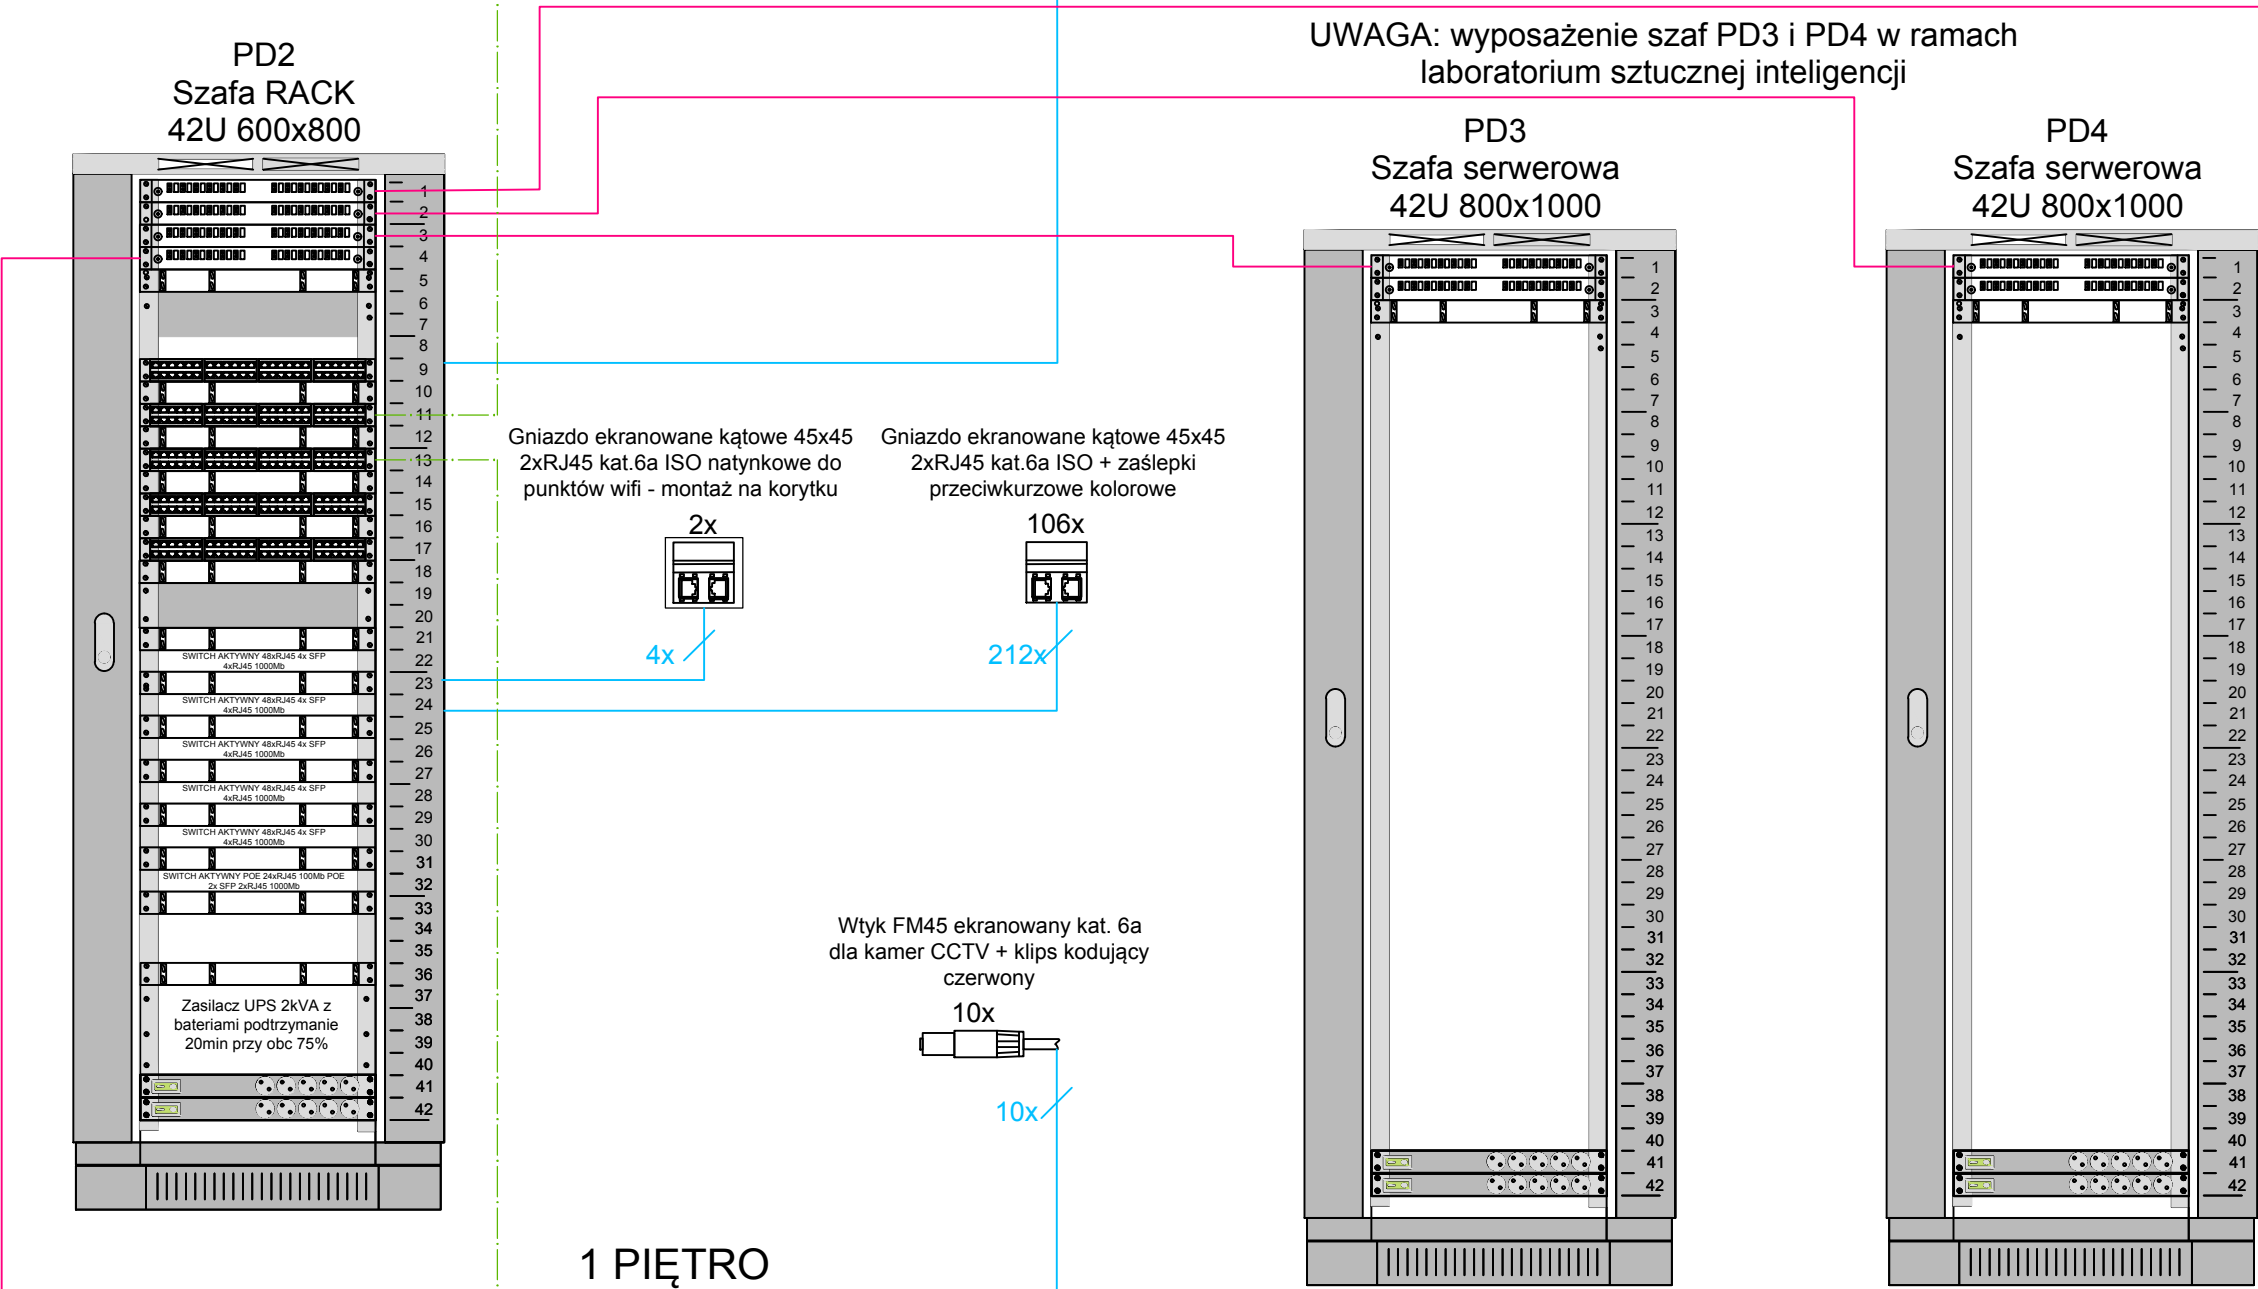

ISTNIEJĄCY GPD w budynku DH
Szafa serwerowa
w istniejącej serwerowni

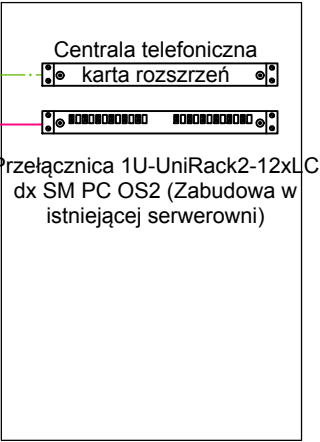

- Kabel światłowodowy uniwersalny 24 włókna I/A-DQ(ZN=B)H
- Kabel instalacyjny kat.6a, S/FTP, 4P, 650 MHz, w powłoce LSOH
- Kabel telefoniczny wieloparowy 30x2x0,5mm2 w powłoce LSOH

Jednostka projektowa:

CANEA

CANEA Inżynieria i Komputery - Artur Polakowski
25-035 Kielce, Al. Legionów 3/4
tel: (41) 344-7000; fax: (41) 344-77-80; e-mail: biuro@canea.com.pl

Inwestor:

POLITECHNIKA ŚWIĘTOKRZYSKA
ALEJA TYSIĄCLECIA PAŃSTWA POLSKIEGO 7
25-314 KIELCE

Inwestycja:

ROZBUDOWA BUDYNKU HALI NR 4 ORAZ BUDOWA PARKINGU - DO 60 STANOWISK POSTOJOWYCH I
DROG WEWNĘTRZNYCH, PRZEBUDOWA WJAZDU NA PARKING GŁÓWNY
ORAZ BUDOWA I DOPOSAŻENIE LABORATORIÓW BADAWCZYCH - BUDOWA INSTALACJI
FOTOWOLTAICZNEJ, BUDOWA INSTALACJI TURBIN WIAТРOWYCH, BUDOWA STANOWISK DO
ŁADOWANIA SAMOCHODÓW ELEKTRYCZNYCH NA POTRZEBY
POLITECHNIKI ŚWIĘTOKRZYSKIEJ, NA TERENIE DZIAŁEK NR187/11, 187/13, 187/15, 187/17, 187/18,
187/22, 187/25, 187/30, 187/33, 187/35, 187/42, 187/44, 187/52, 187/55, 187/56, 187/57, 187/58, 187/59,
